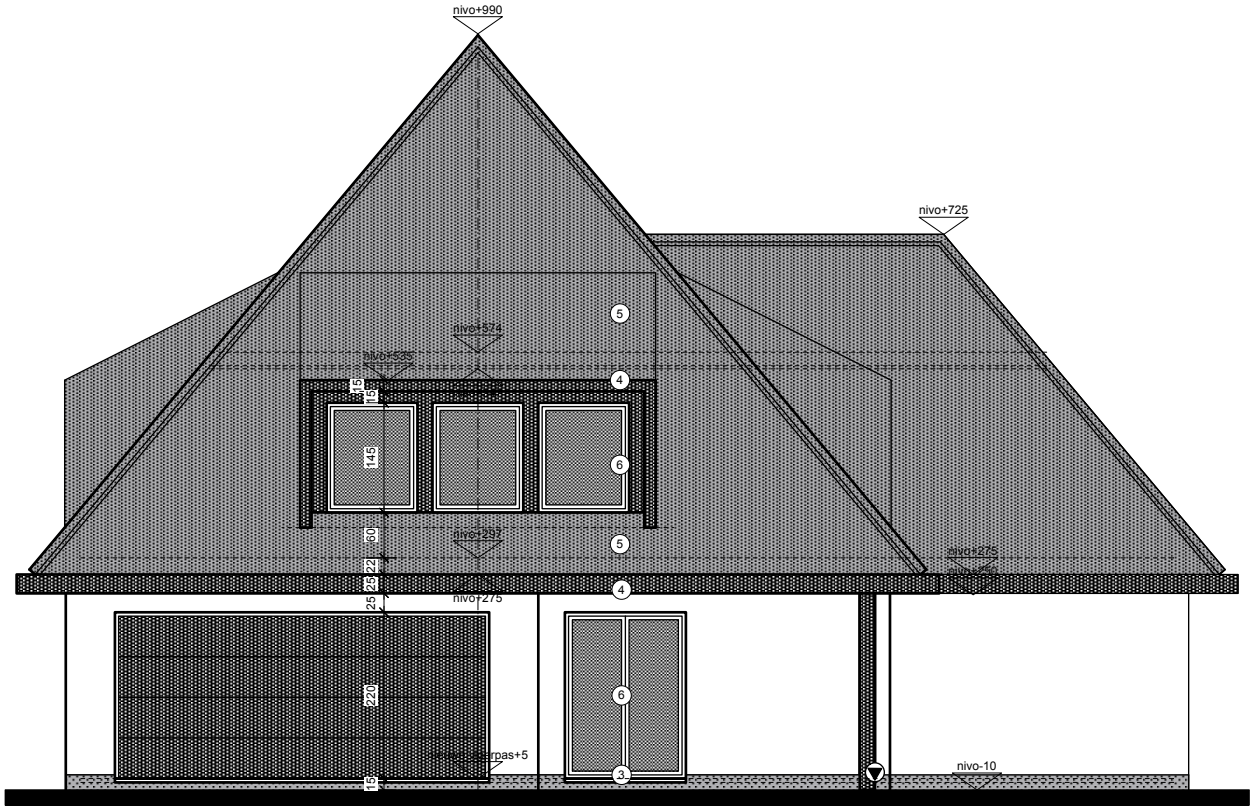

ZIJGEVEL LINKS

ONTWERP	**HET VERBOUWEN VAN EEN VRIJSTAANDE WONING**
GEMEENTE	**9052 GENT ZWIJNAARDE**
LIGGING	**RIJVISSCHEPARK, 18** **GENT 24°Afd. Zwijnaarde, Sectie A, nr. 168/V**

BOUWHEER	**Hans VAN DURME & Myriam DEVOLDERE** **DOMIEN GEERSSTRAAT 68,** **9041 GENT OOSTAKKER** **0479 54 52 32** **hans.bicobel@gmail.com** **myriam.devoldere@skynet.be**
ARCHITECT	**Johan VAN OYEN** **KOUTER, 10, 9880 AALTER,** **tel : 09 374 52 45, gsm : 0478 36 28 00** **johan.van.oyen@skynet.be**
2024.09	**schaal 1/100** 0 1 2 3 meter