ONTWERP	**HET VERBOUWEN VAN EEN VRIJSTAANDE WONING**
GEMEENTE	**9052 GENT ZWIJNAARDE**
LIGGING	**RIJVISSCHEPARK, 18** GENT 24° Afd. Zwijnaarde, Sectie A, nr. 168/V
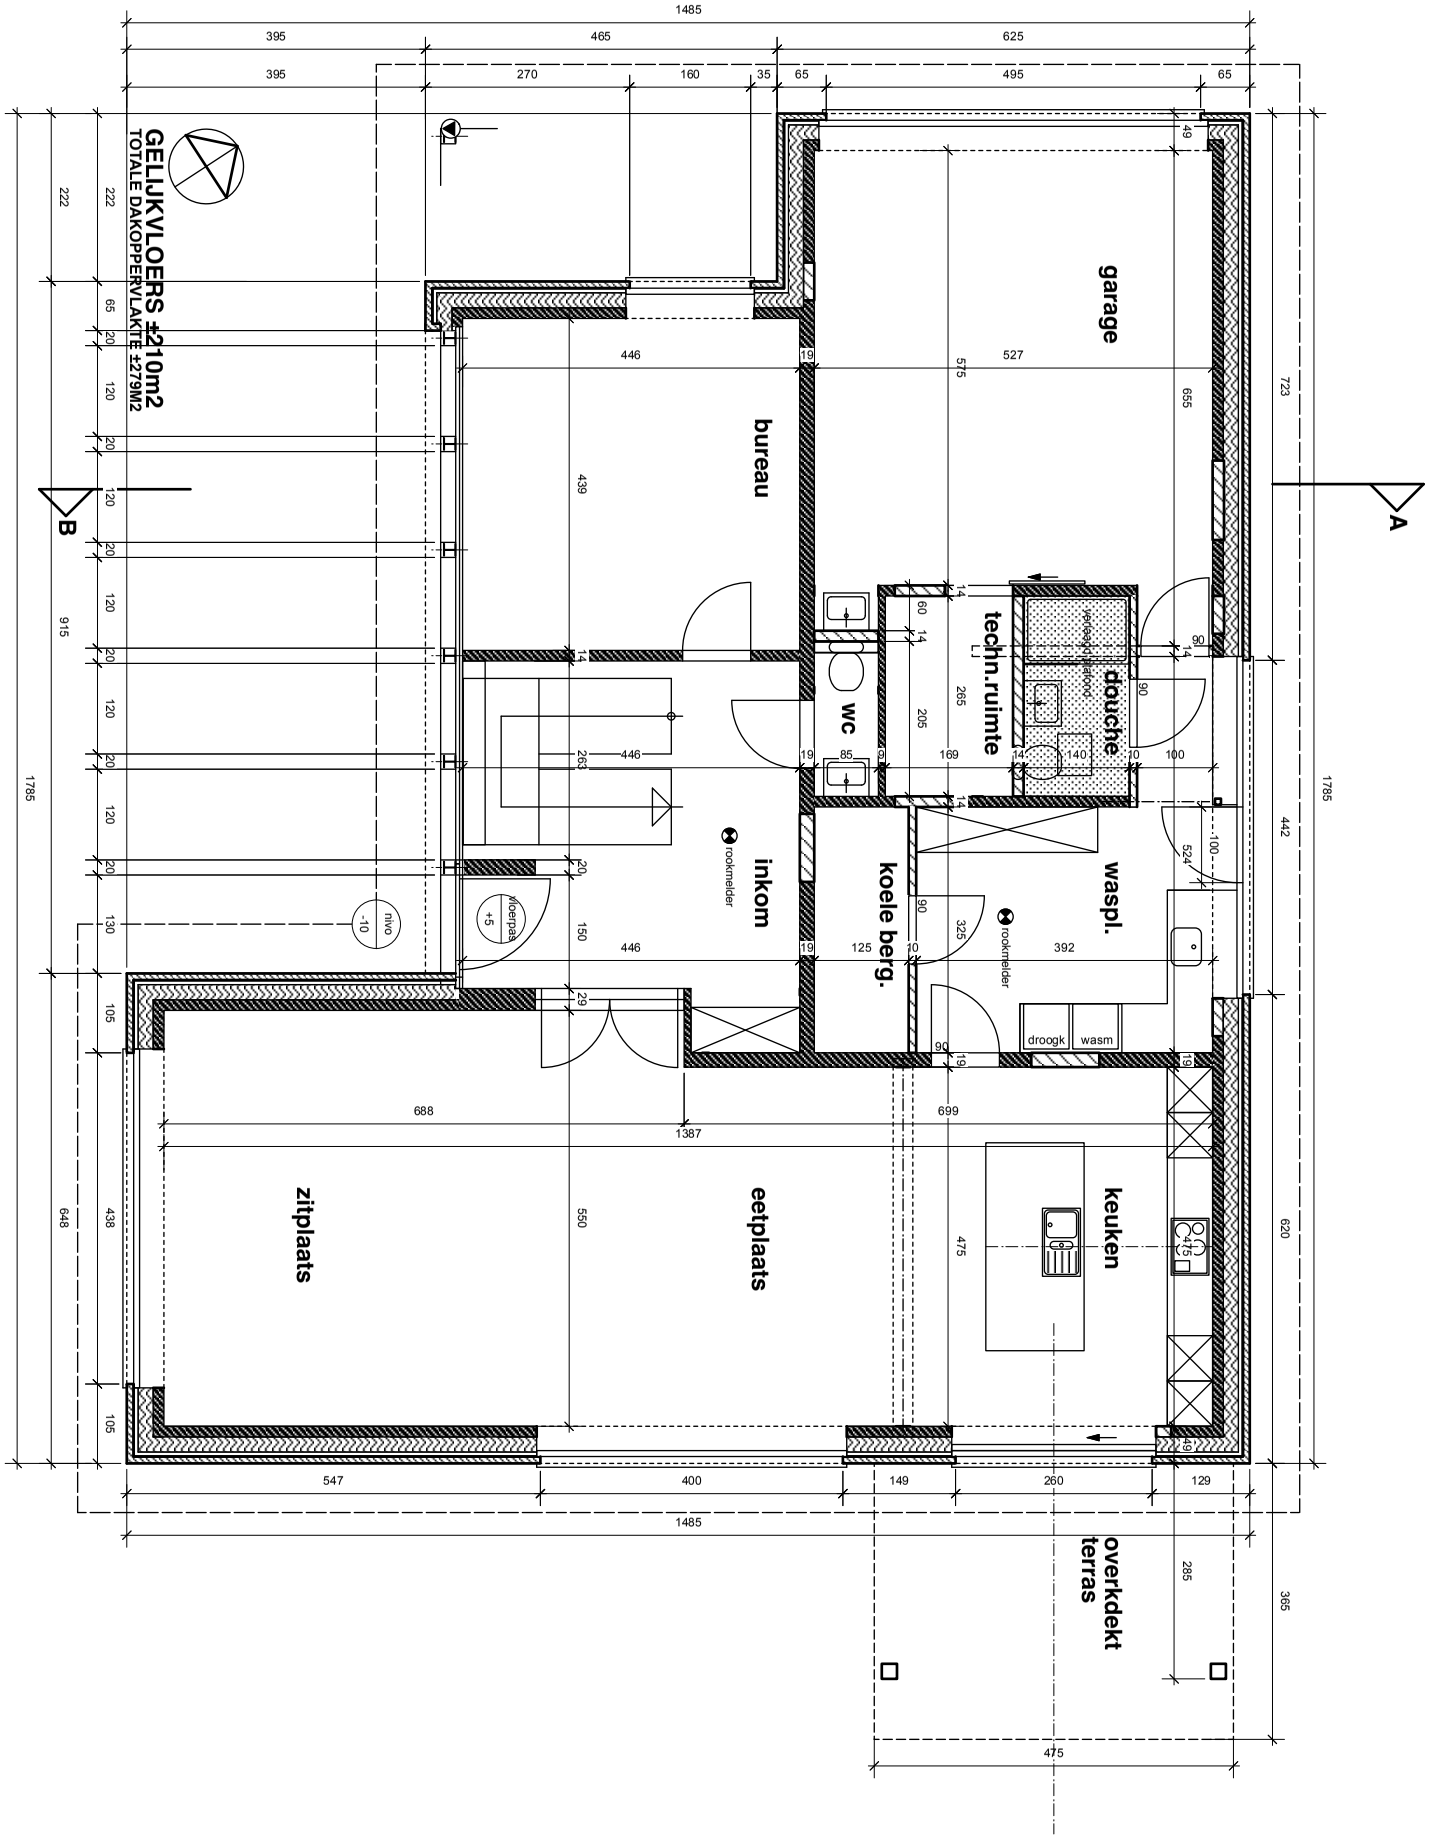
BOUWHEER	**Hans VAN DURME & Myriam DEVOLDERE** DOMIEN GEERSSTRAAT 68, 9041 GENT OOSTAKKER 0479 54 52 32 hans.bicobel@gmail.com myriam.devoldere@skynet.be
ARCHITECT	**Johan VAN OYEN** KOUTER, 10, 9880 AALTER, tel : 09 374 52 45, gsm : 0478 36 28 00 johan.van.oyen@skynet.be
2024.09	**schaal 1/100** 0 1 2 3 meter