


# ZIE BIJZONDERE VOORWAARDE(N)

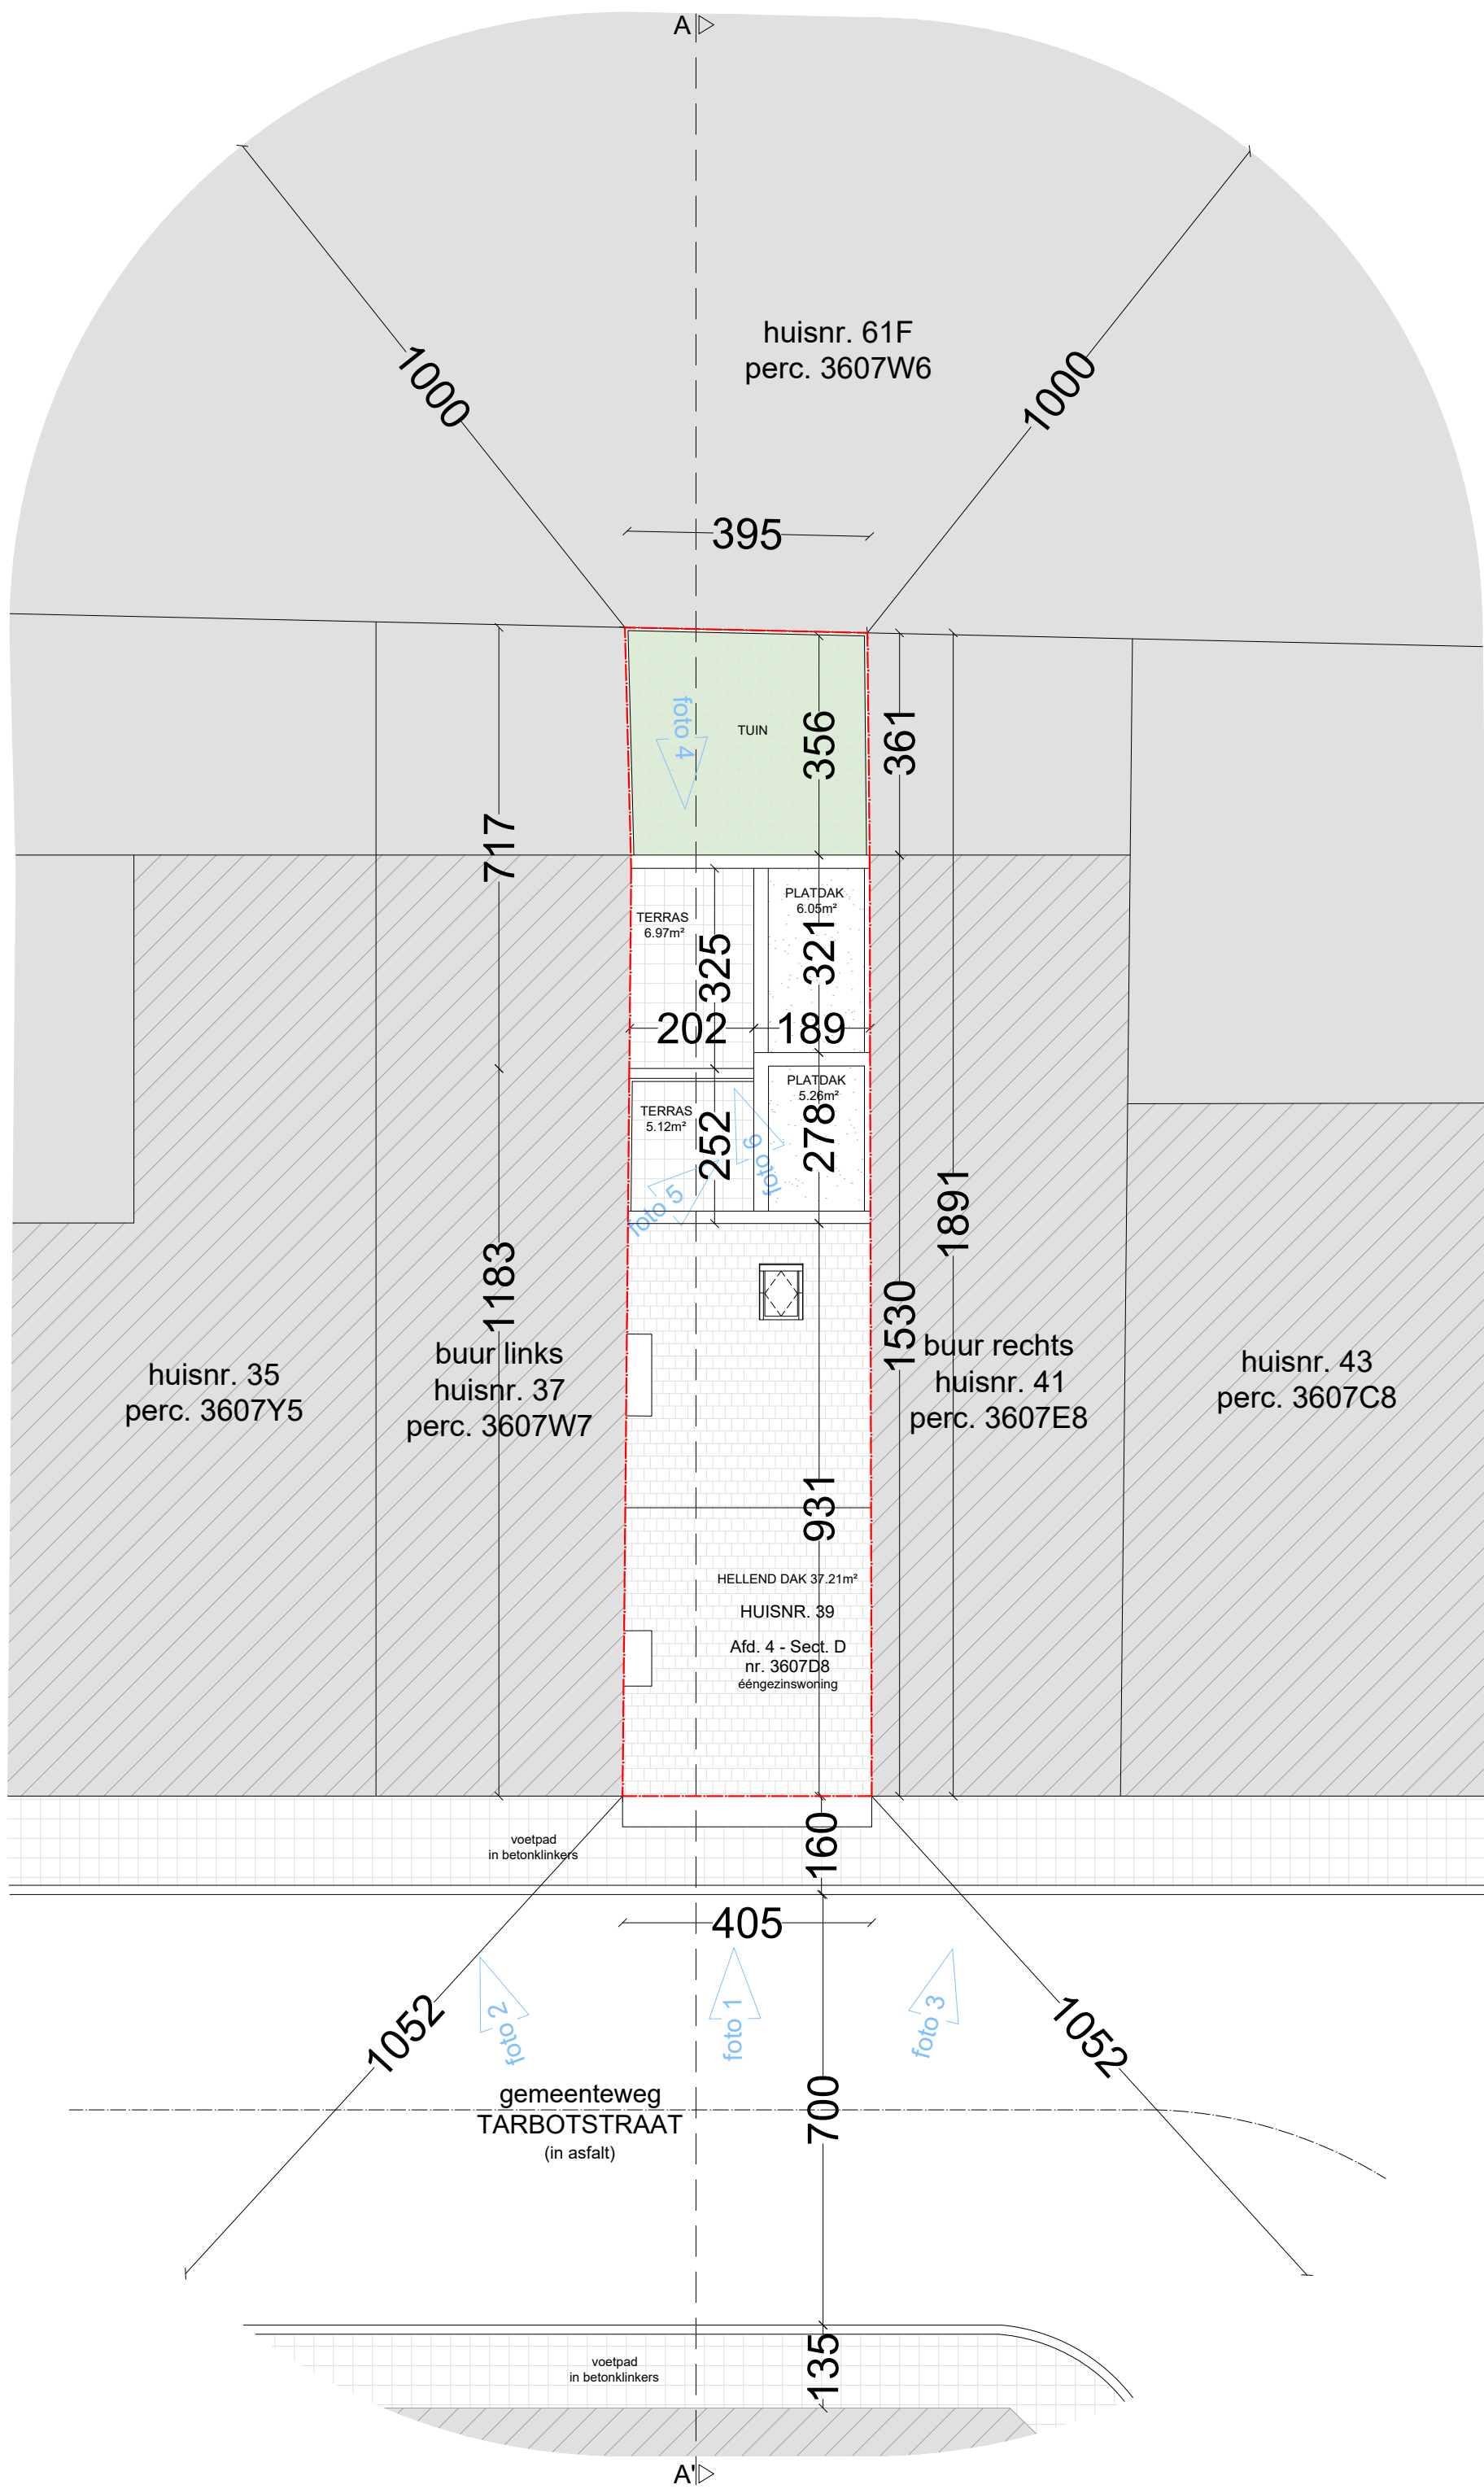

*planinhoud*  
**Inplantingsplan**  
 Bestaande toestand  
*dossier*  
 Tarbotstraat 39  
 9000 Gent

stabiel en veiligheidsplan van de vooren volgens studie ingenieur  
 verplichte aanstelling van een veiligheidscoördinator, EPB- en ventilatieadviseur  
 maatvoering  
 Deze plannen zijn opgesteld als principeontwerpen, de afmetingen zijn richtgevend. Alle documenten en maten dienen vooraf en tijdens de werken gecontroleerd te worden. Alle afwijkingen dienen gemeld te worden aan de architect en opdrachtgever. Deze plannen zijn onder voorbehoud van stabiliteitsstudie en technische berekeningen.

<i>plan</i> 2/24	<i>schaal</i> 1/100	<i>datum</i> 11/6/2024		
---------------------	------------------------	---------------------------	--	--