


# ZIE BIJZONDERE VOORWAARDE(N)

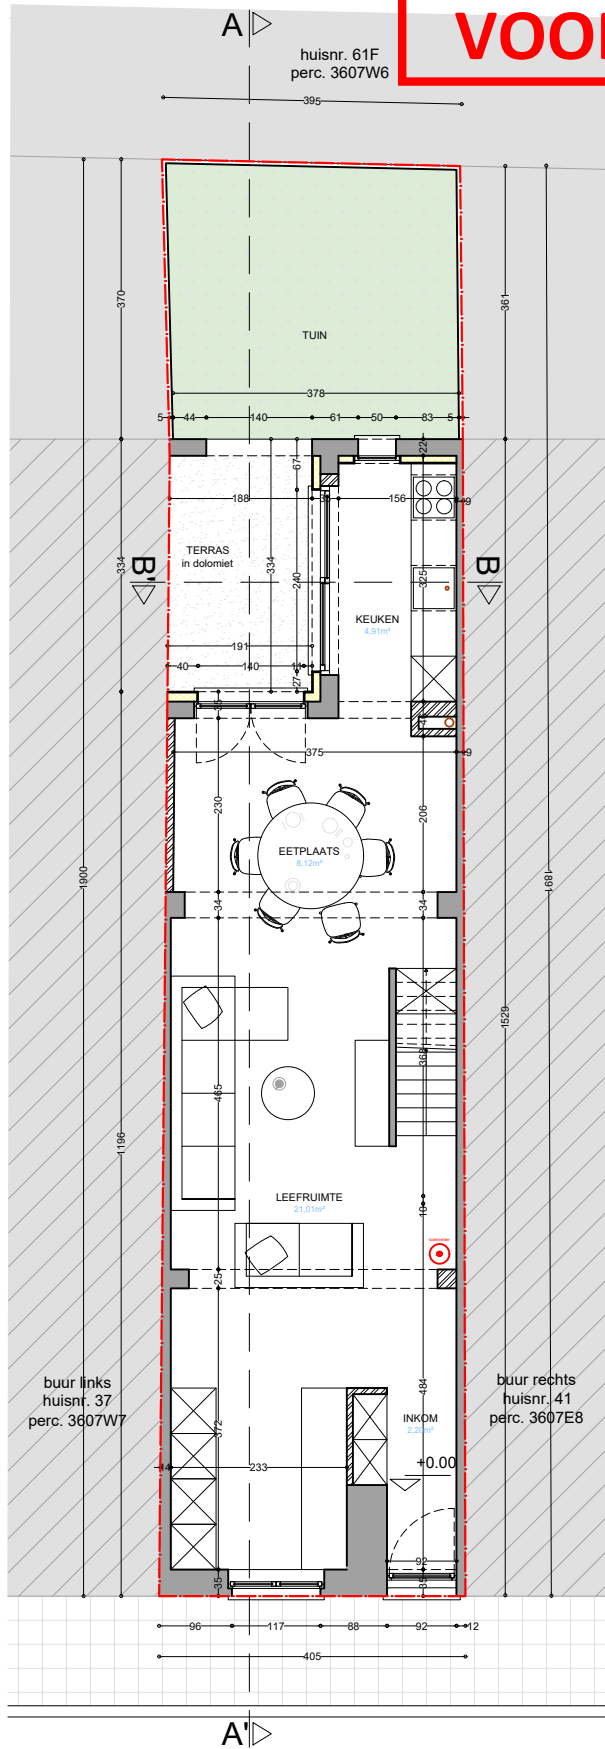

planinhoud  
**Gelijkvloers**  
 Geplande toestand  
 dossier  
 Tarbotstraat 39  
 9000 Gent

stabiliteit  
 stabiliteitswerken uit te voeren volgens studie ingenieur

EPB, veiligheid & ventilatie  
 verplichte aanstelling van een veiligheidscoördinator, EPB- en ventilatieverstaggever

maatvoering  
 Deze plannen zijn opgesteld als principetekeningen, de afmetingen zijn richtgevend. Alle documenten en maten dienen vooraf en tijdens de werken gecontroleerd te worden. Alle afwijkingen dienen gemeld te worden aan de architect en opdrachtgever. Deze plannen zijn onder voorbehoud van stabiliteitsstudie en technieken.

plan  
 16/24

schaal  
 1/100

datum  
 11/6/2024

