


ZIE BIJZONDERE VOORWAARDE(N)

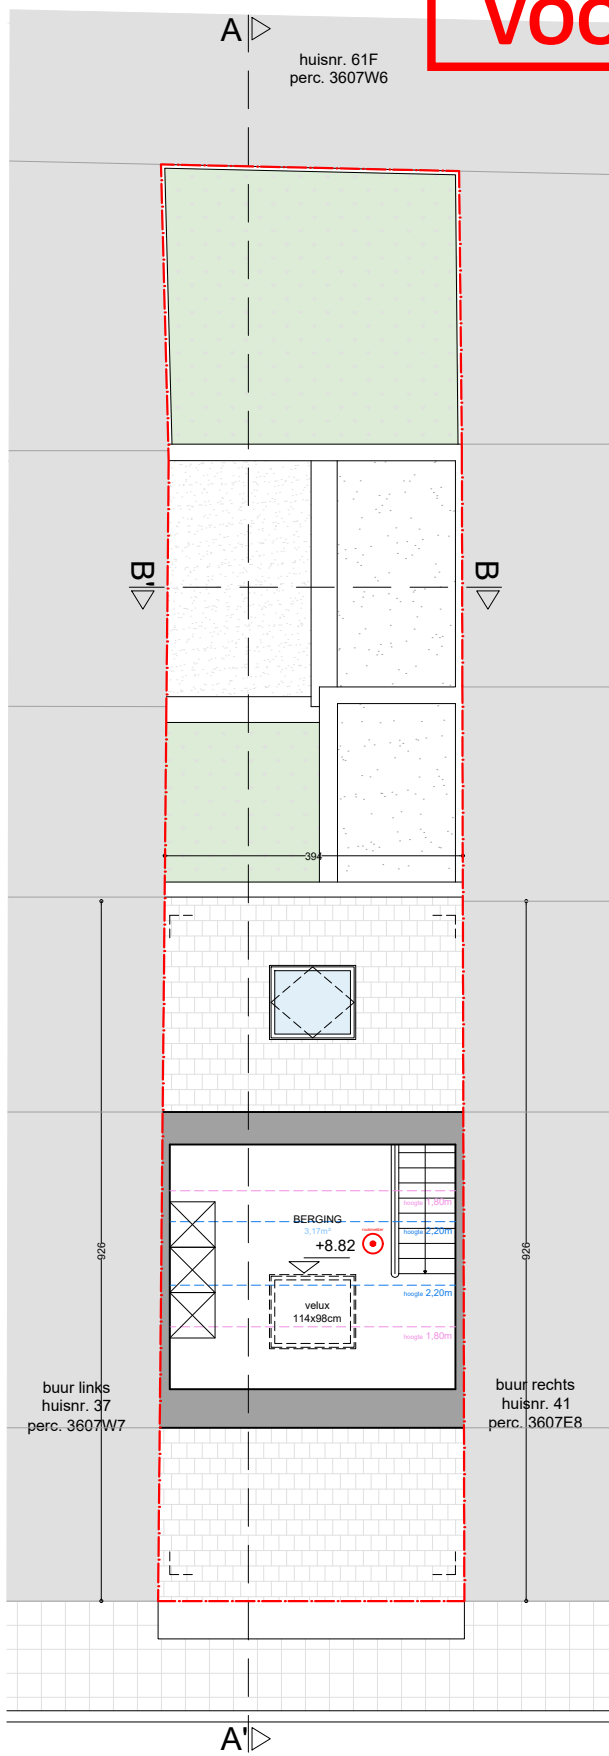

planinhoud

Derde verdieping
Geplande toestand

dossier

Tarbotstraat 39
9000 Gent

stabiliteit

stabiliteitswerken uit te voeren volgens studie ingenieur

maatvoering

Deze plannen zijn opgesteld als principetekeningen, de afmetingen zijn richtgevend. Alle documenten en maten dienen vooraf en tijdens de werken gecontroleerd te worden. Alle afwijkingen dienen gemeld te worden aan de architect en opdrachtgever. Deze plannen zijn onder voorbehoud van stabiliteitsstudie en technieken.

EPB, veiligheid & ventilatie

verplichte aanstelling van een veiligheidscoördinator, EPB- en ventilatieverlaggever

plan

19/24

schaal

1/100

datum

11/6/2024

