

NR. 62
GEVELMATERIALEN


DAKPANNEN donkerrood
BAKGOOT donkergrijze PVC
SCHRIJNWERK hout
GEVEL rood metselwerk
DORPELS blauwe hardsteen

NR. 64
GEVELMATERIALEN

① DAKPANNEN rood
② DAKRAND antraciet aluminium
③ SCHRIJNWERK grijs PVC
④ GEVEL sidings grijs
⑤ DORPELS grijs aluminium
⑥ LEUNING glas
⑦ LUIFEL
⑧ GEVEL baksteen geschilderd

NR. 66
GEVELMATERIALEN

DAKPANNEN antraciet
BAKGOOT antraciet plaatmateriaal
SCHRIJNWERK antraciet PVC
GEVEL cementering grijs geschilderd
DORPELS blauwe hardsteen

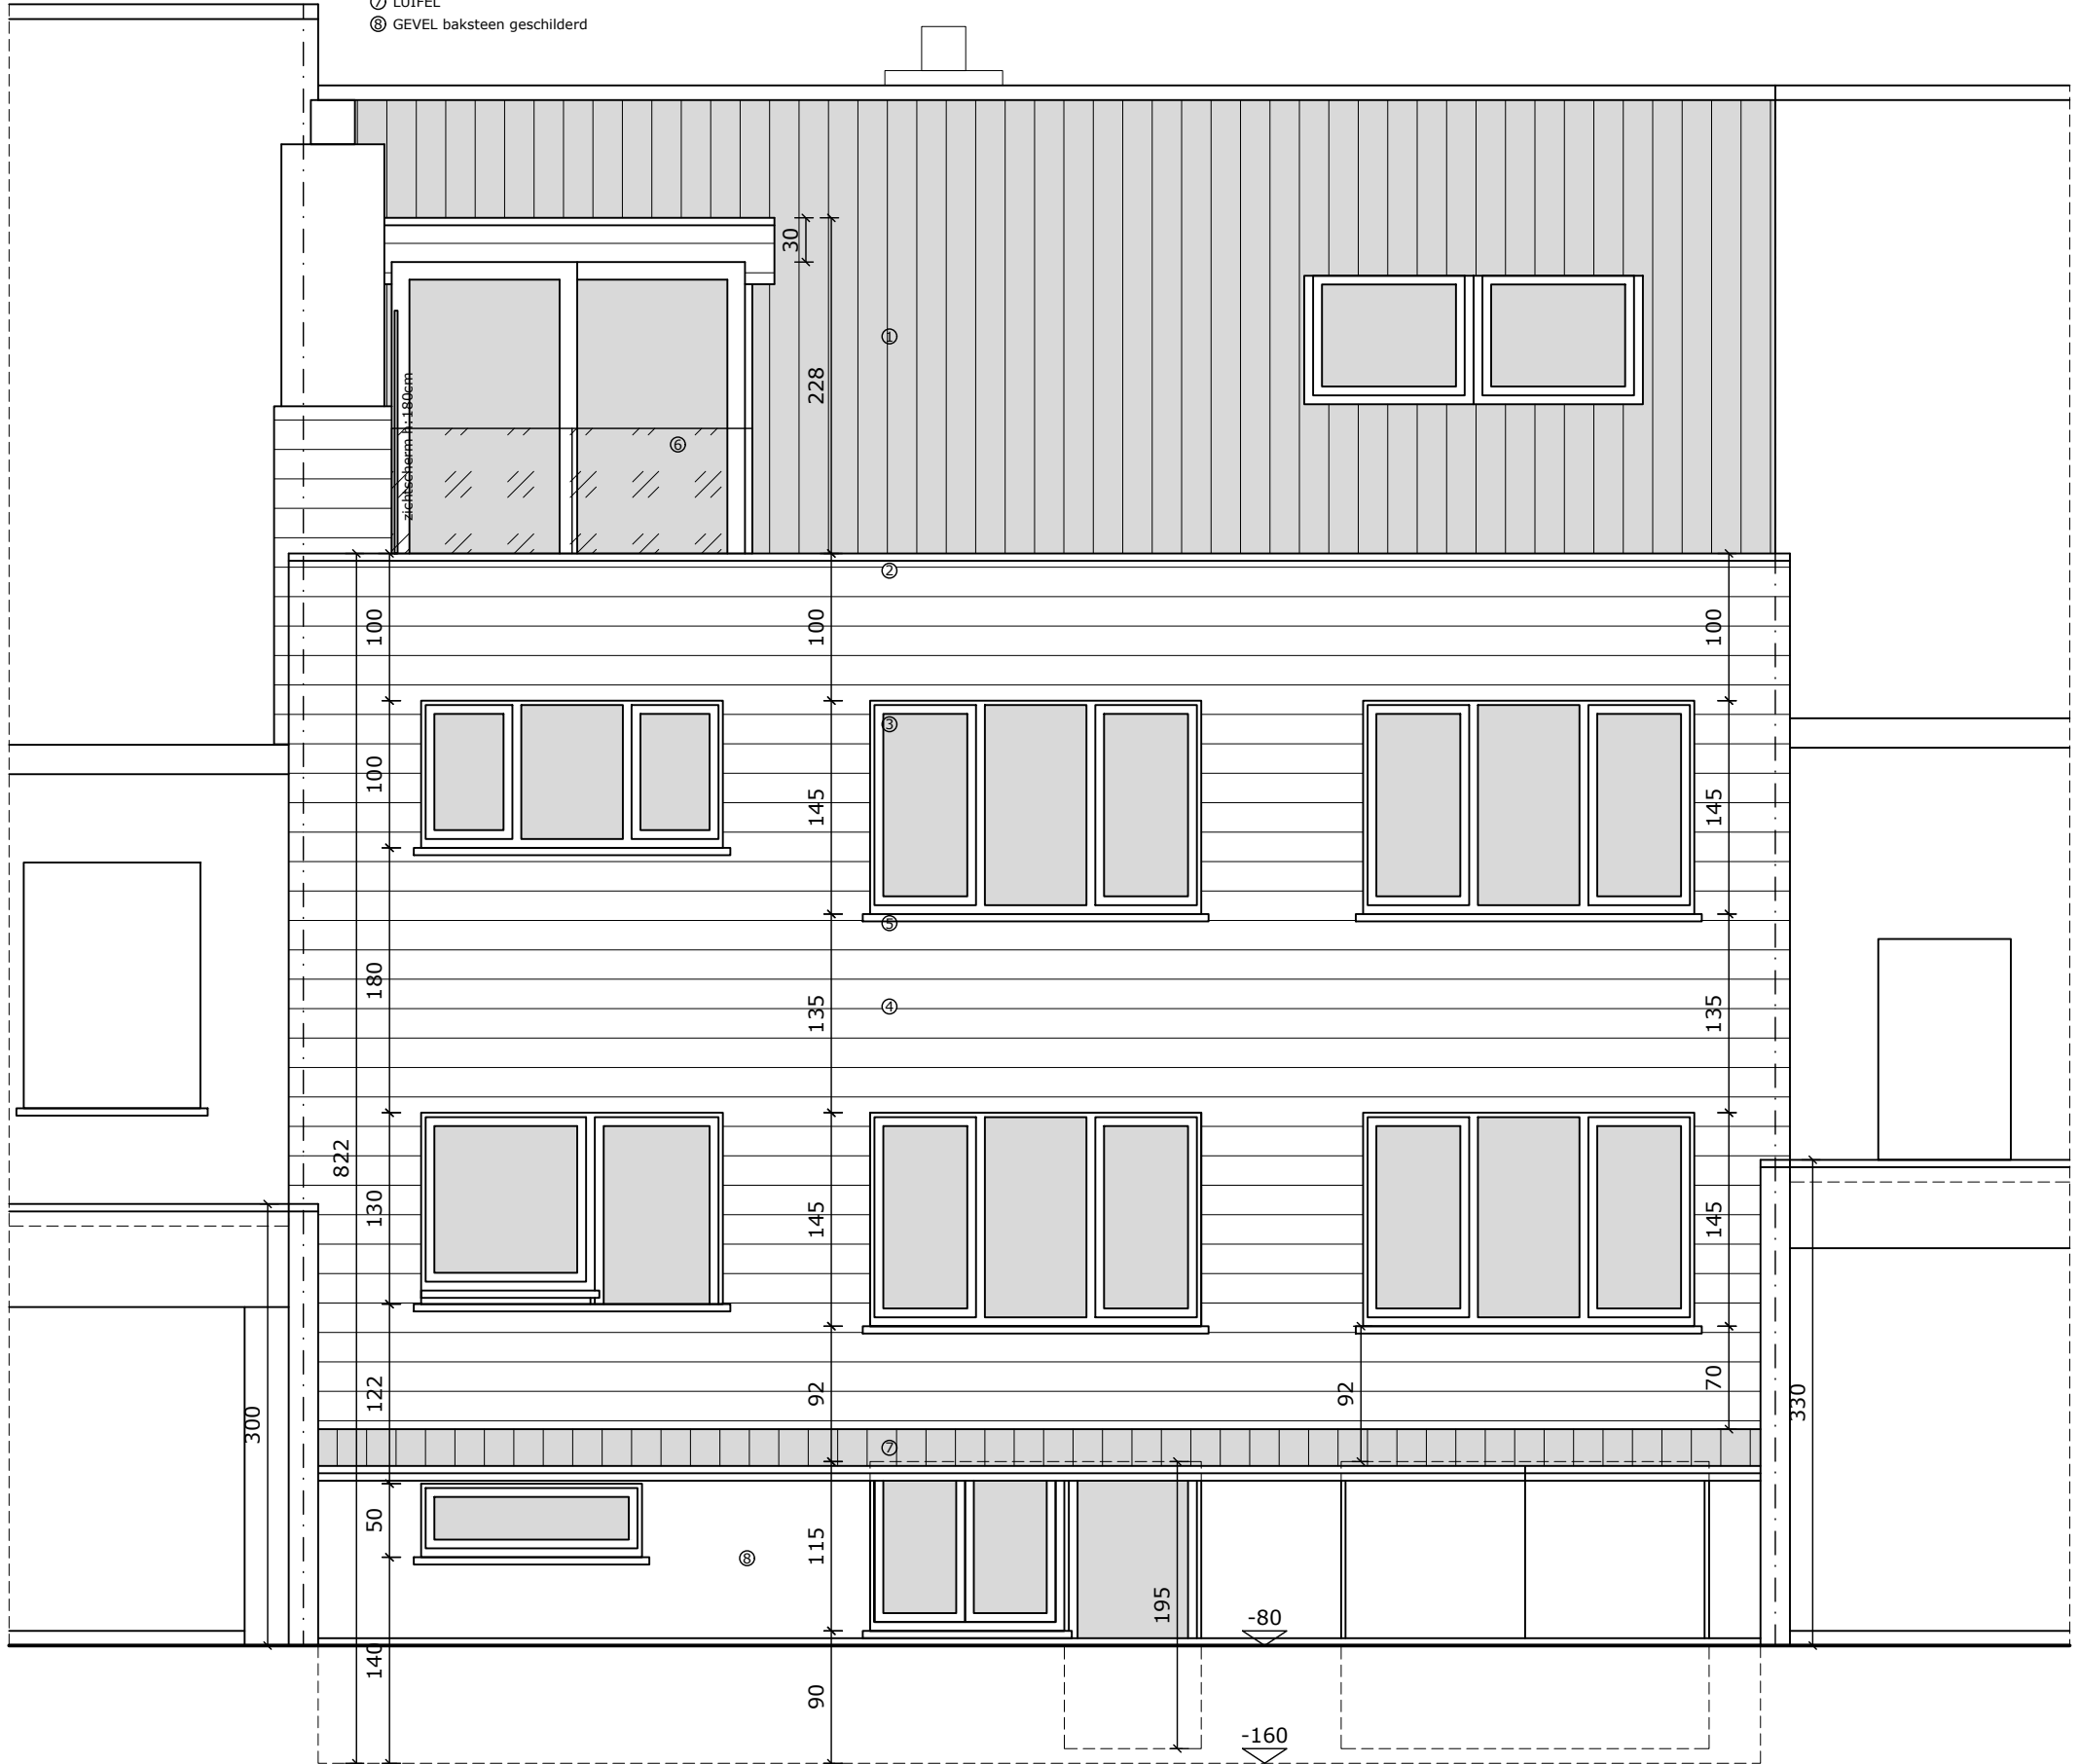

ACHTERGEVEL



AFMETINGEN OP PLAN IN CENTIMETER
SCHAAL 1/50