



**ZIE BIJZONDERE
VOORWAARDE(N)**



DAKTERRAS
Het aangevraagde dakterras wordt niet vergund en wordt expliciet uitgesloten uit deze vergunning.

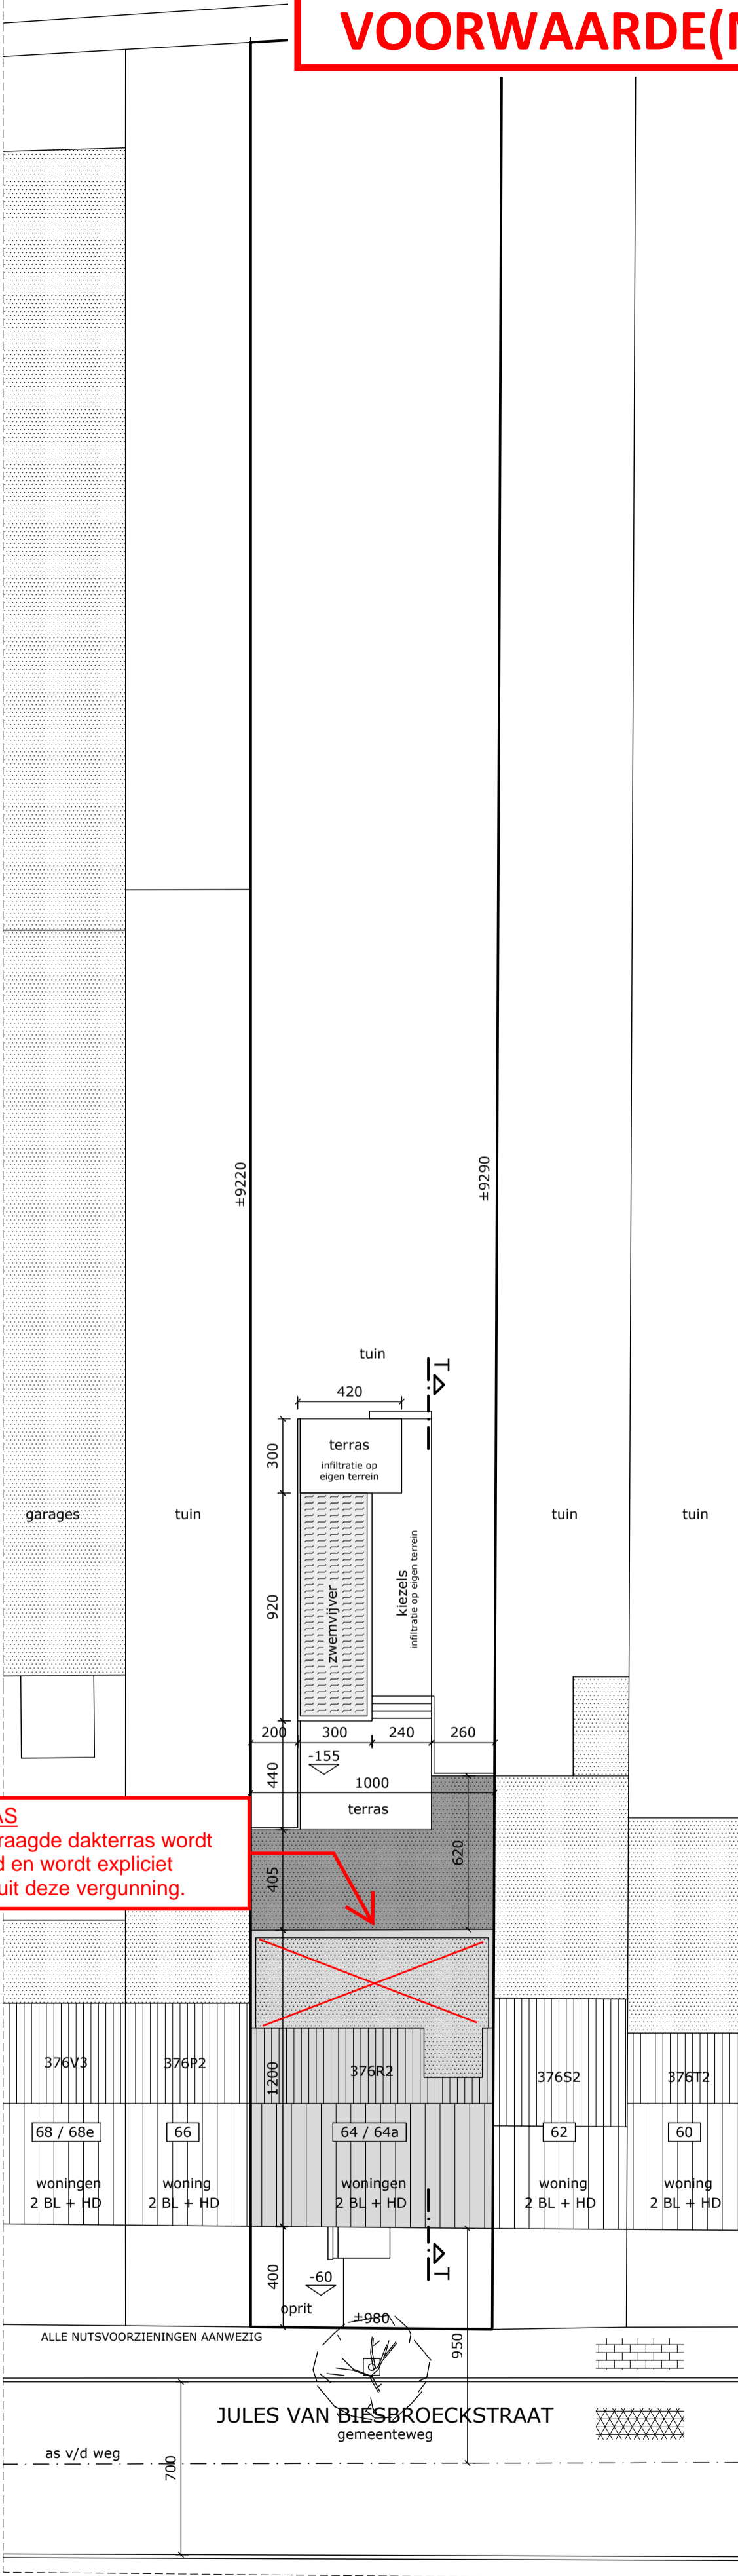

INPLANTING NIEUW

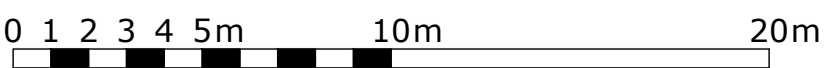

AFMETINGEN OP PLAN IN CENTIMETER
SCHAAL 1/200