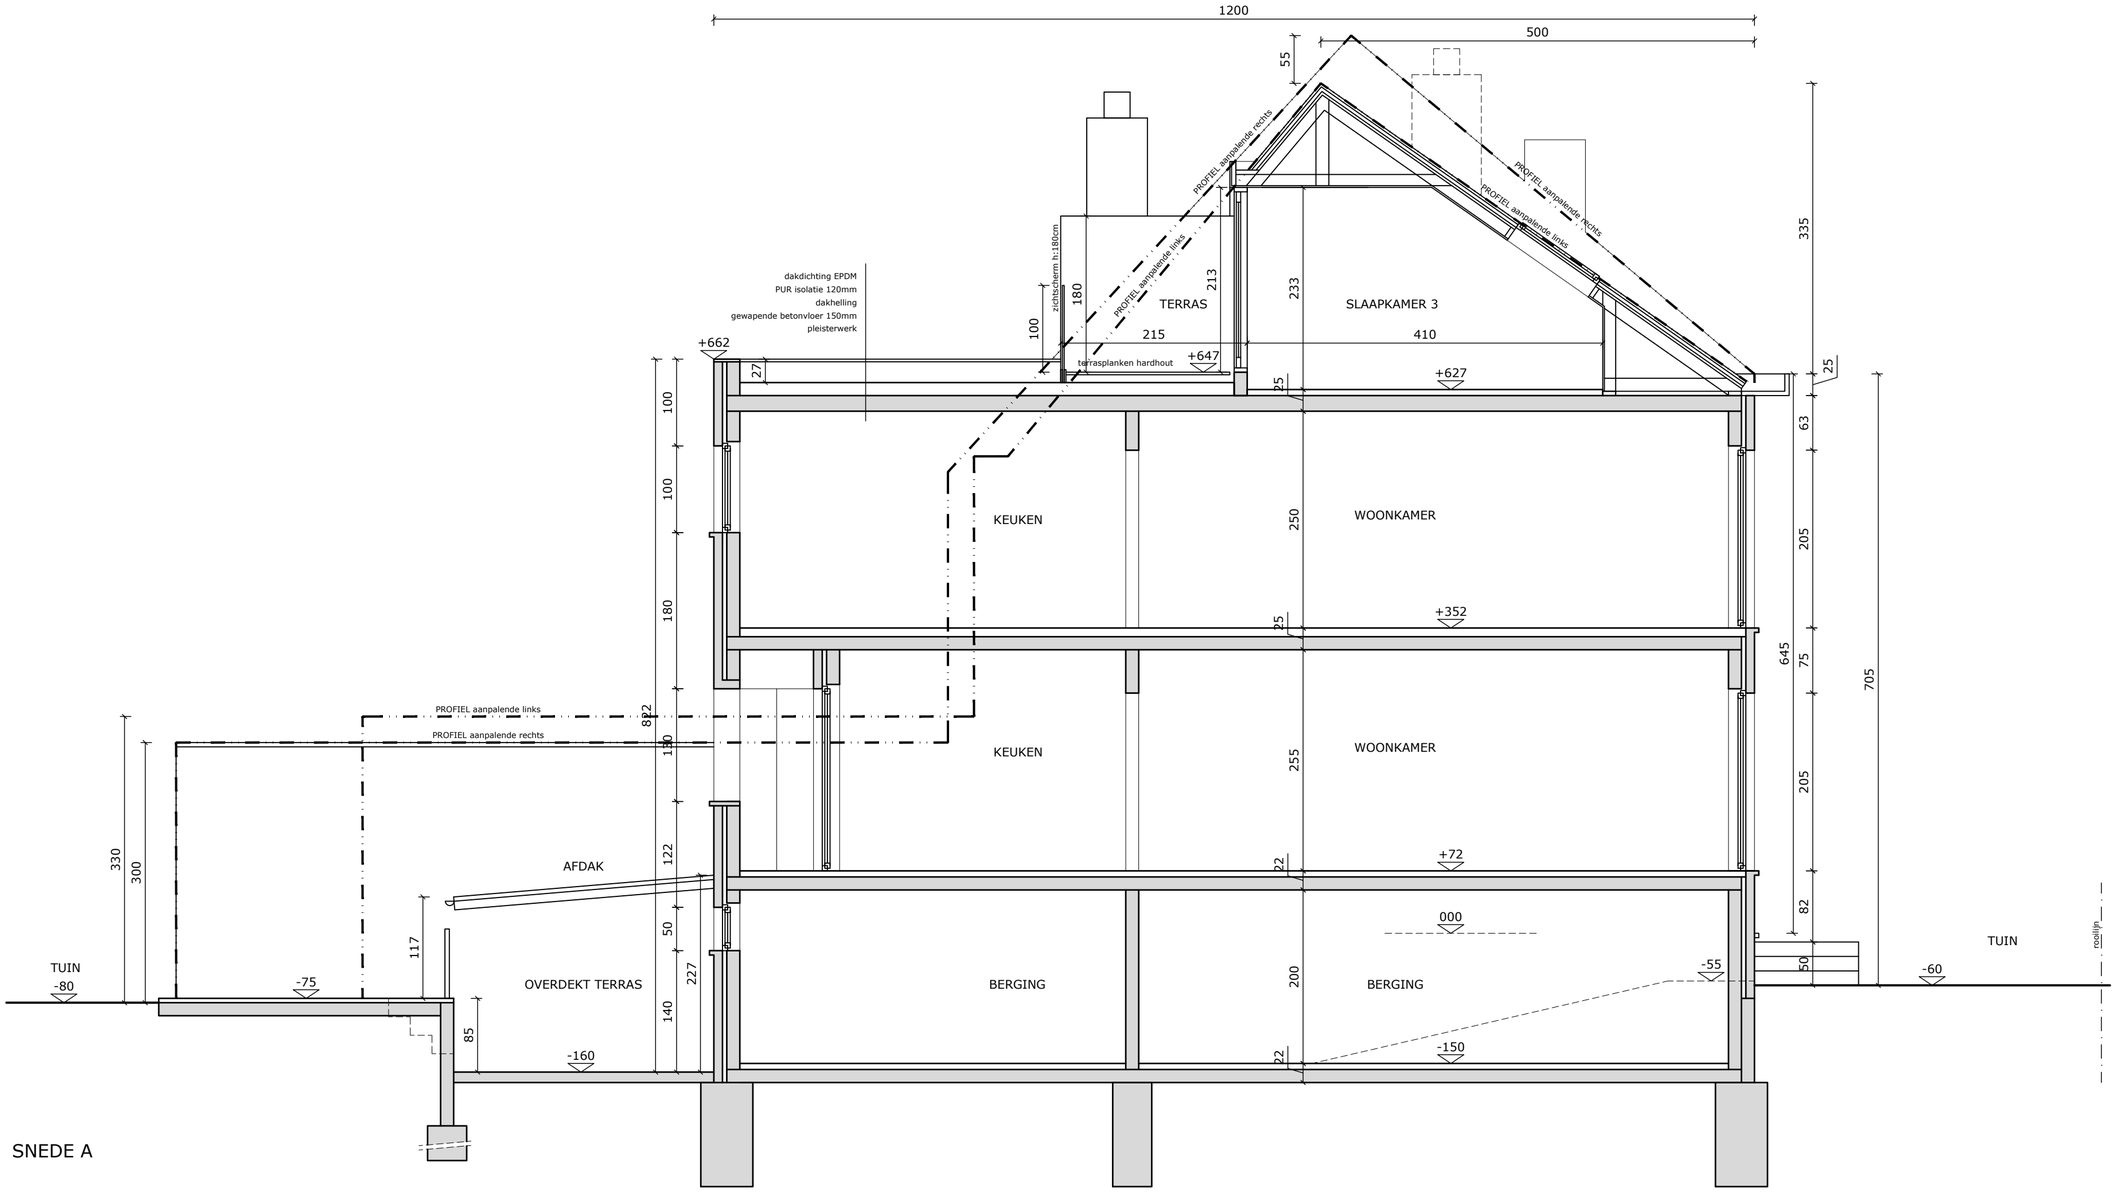
1200
500
55
335
25
63
205
75
645
705
205
82
50
PROFIEL aanpalende rechts
PROFIEL aanpalende links
PROFIEL aanpalende links
PROFIEL aanpalende rechts
zichtscherm h:180cm
180
213
233
TERRAS
SLAAPKAMER 3
215
410
dakdichting EPDM
PUR isolatie 120mm
dakhelling
gewapende betonvloer 150mm
pleisterwerk
100
+662
27
terrasplanken hardhout
+647
25
+627
100
100
180
KEUKEN
250
WOONKAMER
25
+352
PROFIEL aanpalende links
PROFIEL aanpalende rechts
822
130
KEUKEN
255
WOONKAMER
330
300
122
AFDAK
22
+72
50
000
117
TUIN
-80
-75
OVERDEKT TERRAS
227
140
BERGING
200
BERGING
-55
-60
TUIN
rooilijn
85
-160
22
-150
SNEDE A
0
1
2
3m
AFMETINGEN OP PLAN IN CENTIMETER
SCHAAL 1/50