



**ZIE BIJZONDERE
VOORWAARDE(N)**

DAKTERRAS

Het aangevraagde dakterras wordt niet vergund en wordt expliciet uitgesloten uit deze vergunning.

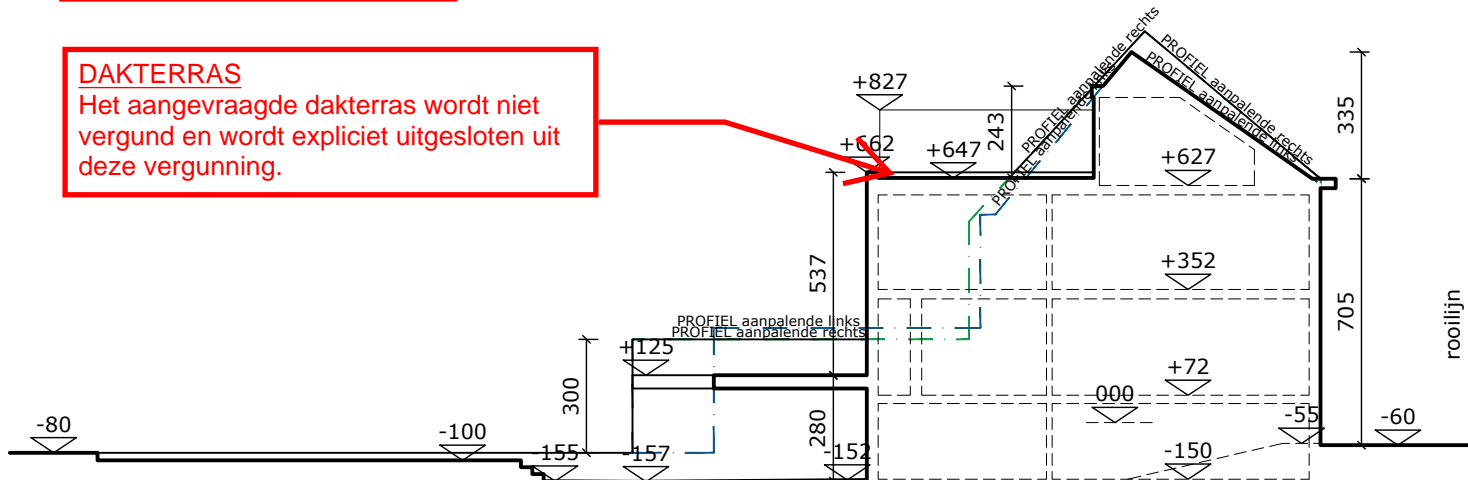

TERREINPROFIEL T NIEUW

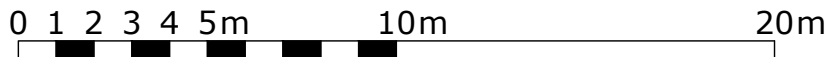

AFMETINGEN OP PLAN IN CENTIMETER
SCHAAL 1/200