


nieuwe toestand & gewenste toestand

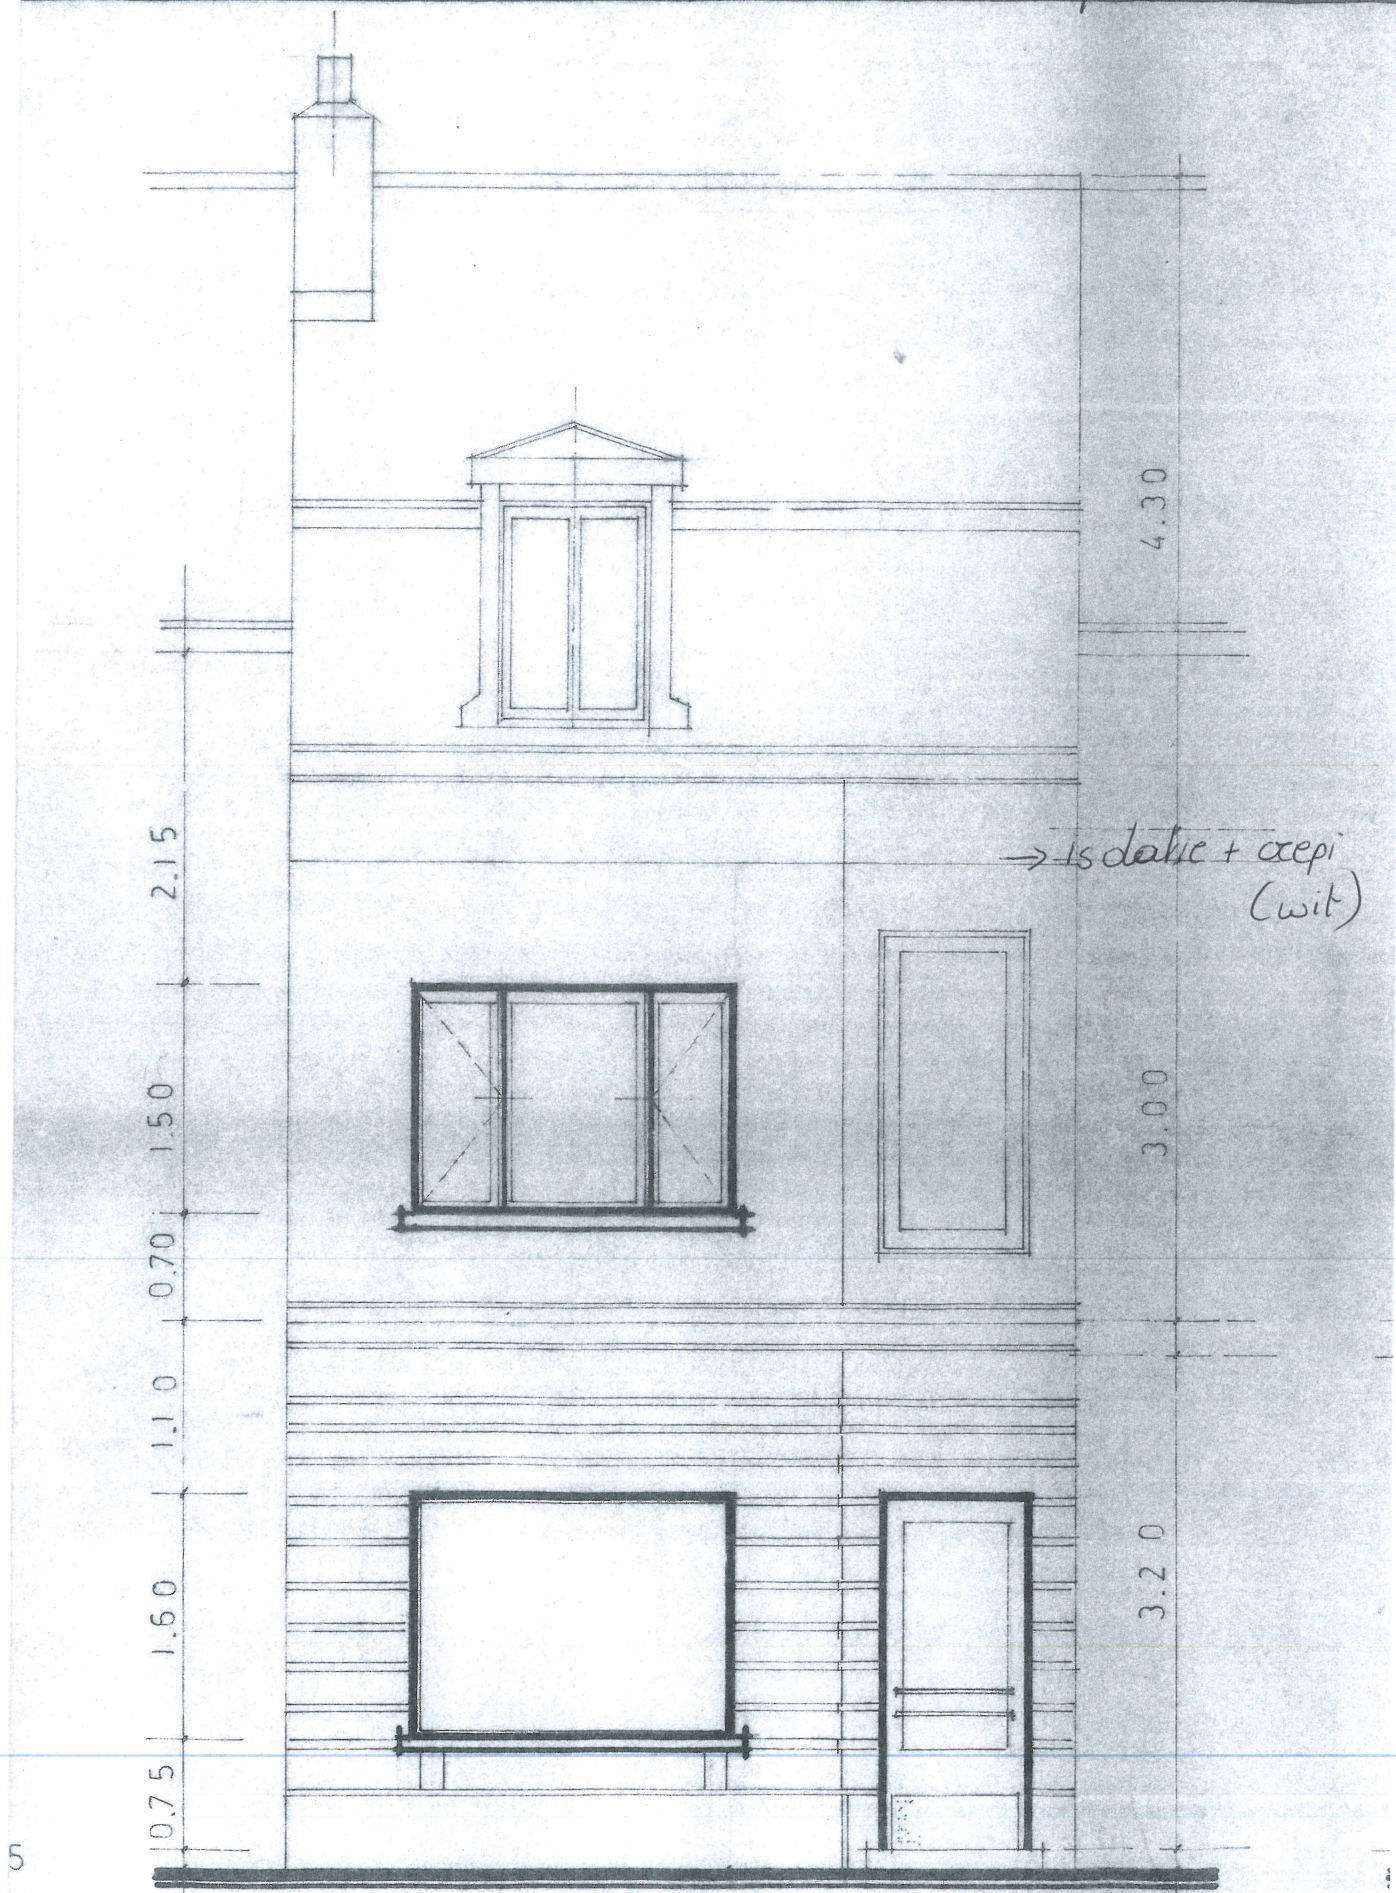

Schaal: 1/50

**ZIE BIJZONDERE  
VOORWAARDE(N)**

VOORGEVEL