


nieuwe toestand & gewenste toestand

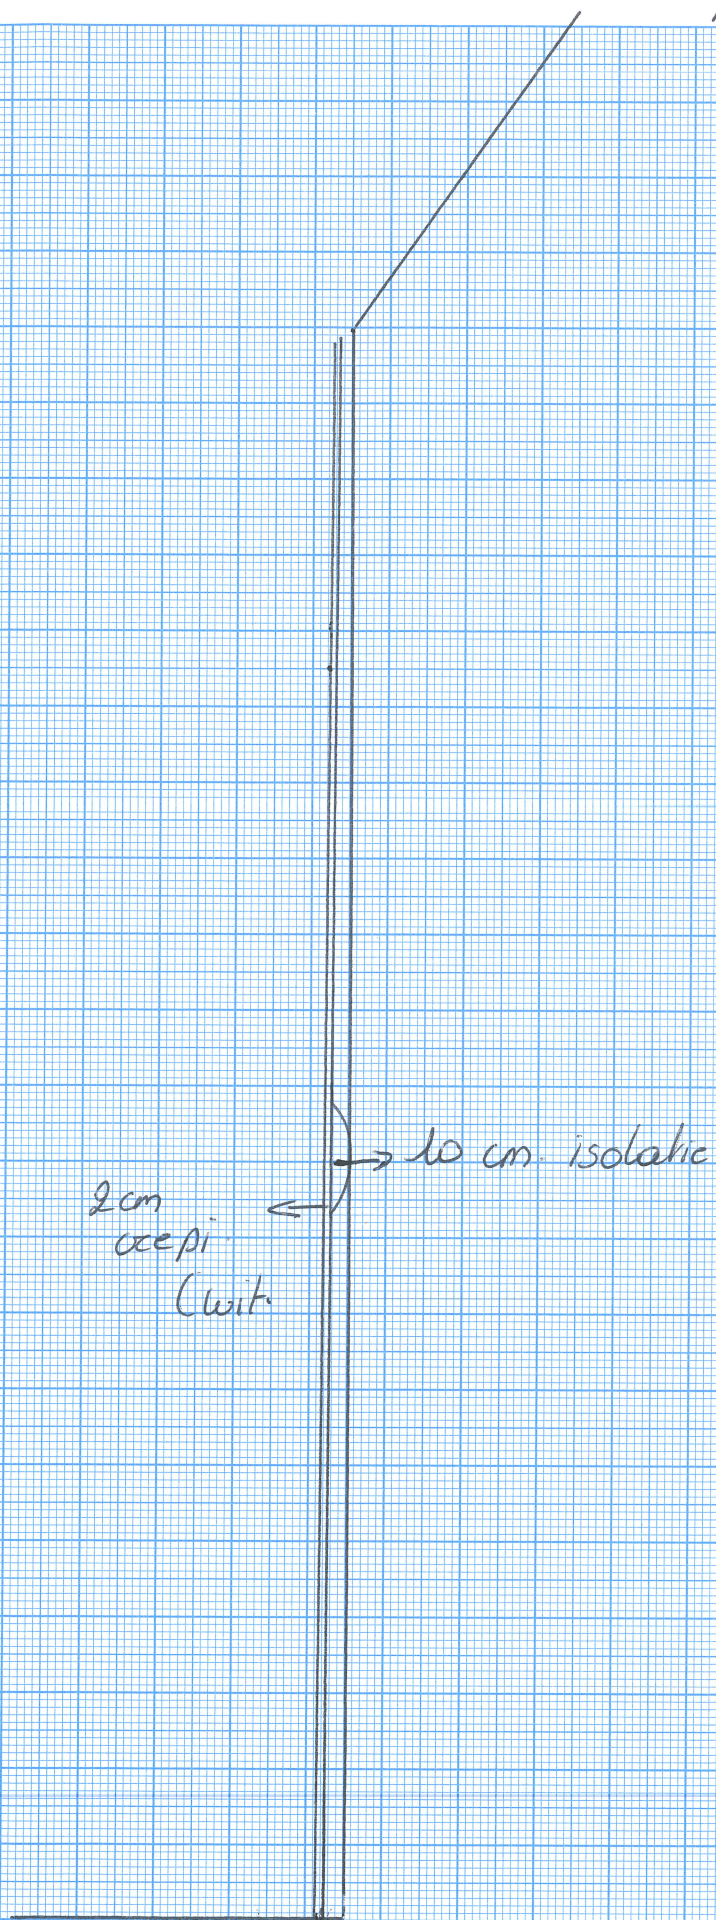

2cm
oepi
(wit)

10 cm. isolatie.

voetpad 2m.

**ZIE BIJZONDERE
VOORWAARDE(N)**