


**ZIE BIJZONDERE
VOORWAARDE(N)**



architecten & ontwerpers bv

T +32 (0)9 273 61 76 - info@durvontwerpers.be
kantoor: Tolhuislaan 159 | B 9000 Gent
admin.zetel: Perzikstraat 29 | B 9000 Gent
BTW: BE 0650 804 078

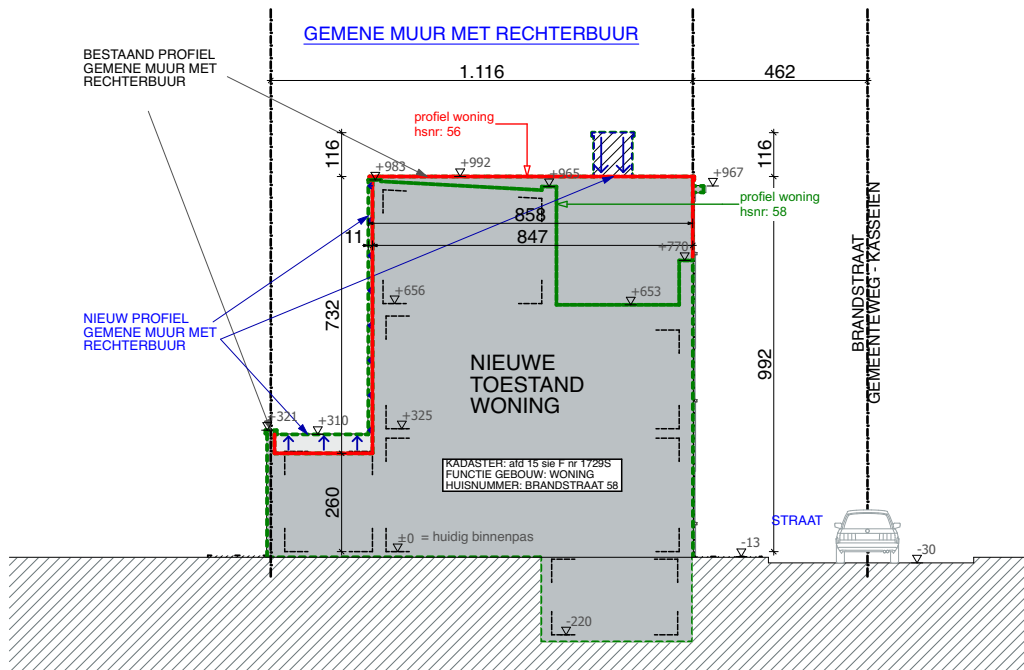

stedenbouwkundige vergunningsaanvraag
Terreinprofiel 1

Dhr Dries Cardyn & Mevr. Marie Dewaegenaere
Brandstraat 58
9000 Gent

BA_brandstraat_T_N_01

datum: 28/06/2024 schaal: 1:200