



**ZIE BIJZONDERE
VOORWAARDE(N)**

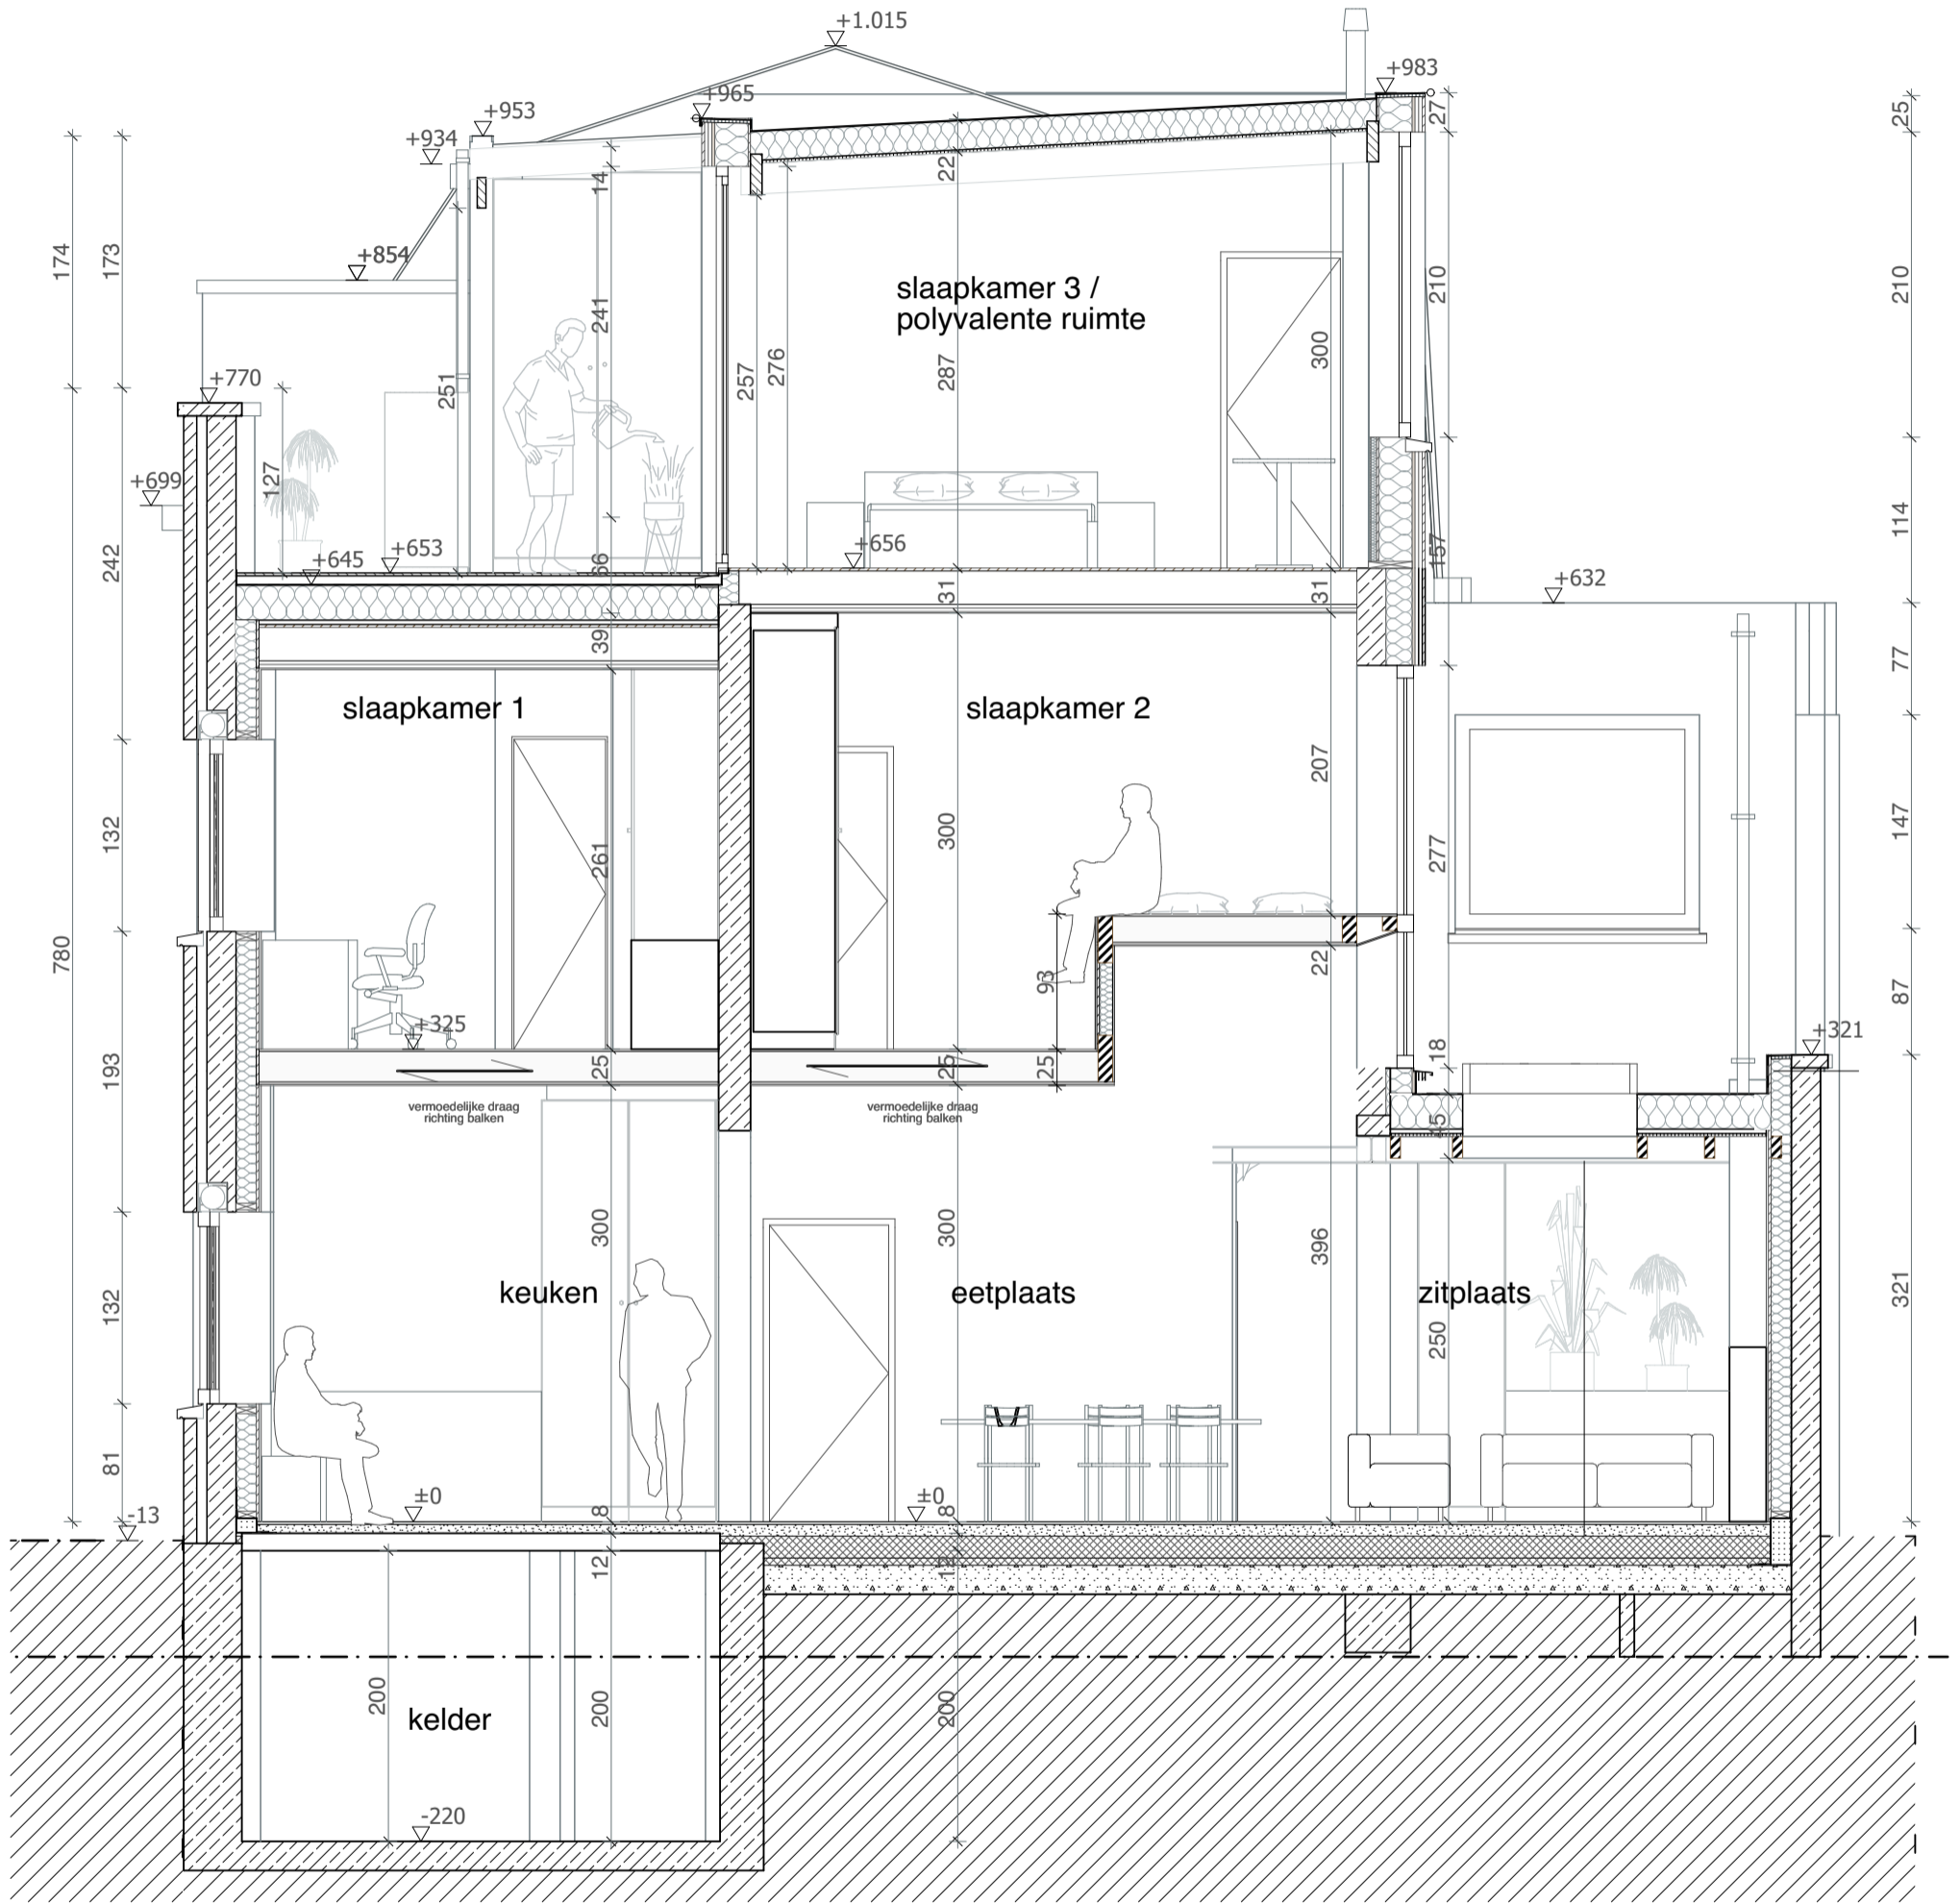

architecten & ontwerpers bv

T +32 (0)9 273 61 76 - info@durvontwerpers.be
kantoor: Tolhuislaan 159 | B 9000 Gent
admin.zetel: Perzijkstraat 29 | B 9000 Gent
BTW: BE 0650 804 078

Alle maten zijn indicatief en dienen voor aanvang van de werken door de aannemer te worden controleerd.
Stabiliteitswerken cfr studie ir, huidige plannen zijn hiervoor louter indicatief

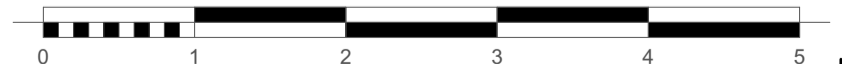

stedenbouwkundige vergunningsaanvraag

Doorsnede A-A

Dhr Dries Cardyn & Mevr. Marie Dewaegenaere

Brandstraat 58

9000 Gent

BA_brandstraat_S_N_AA

datum: 28/06/2024 schaal: 1:50