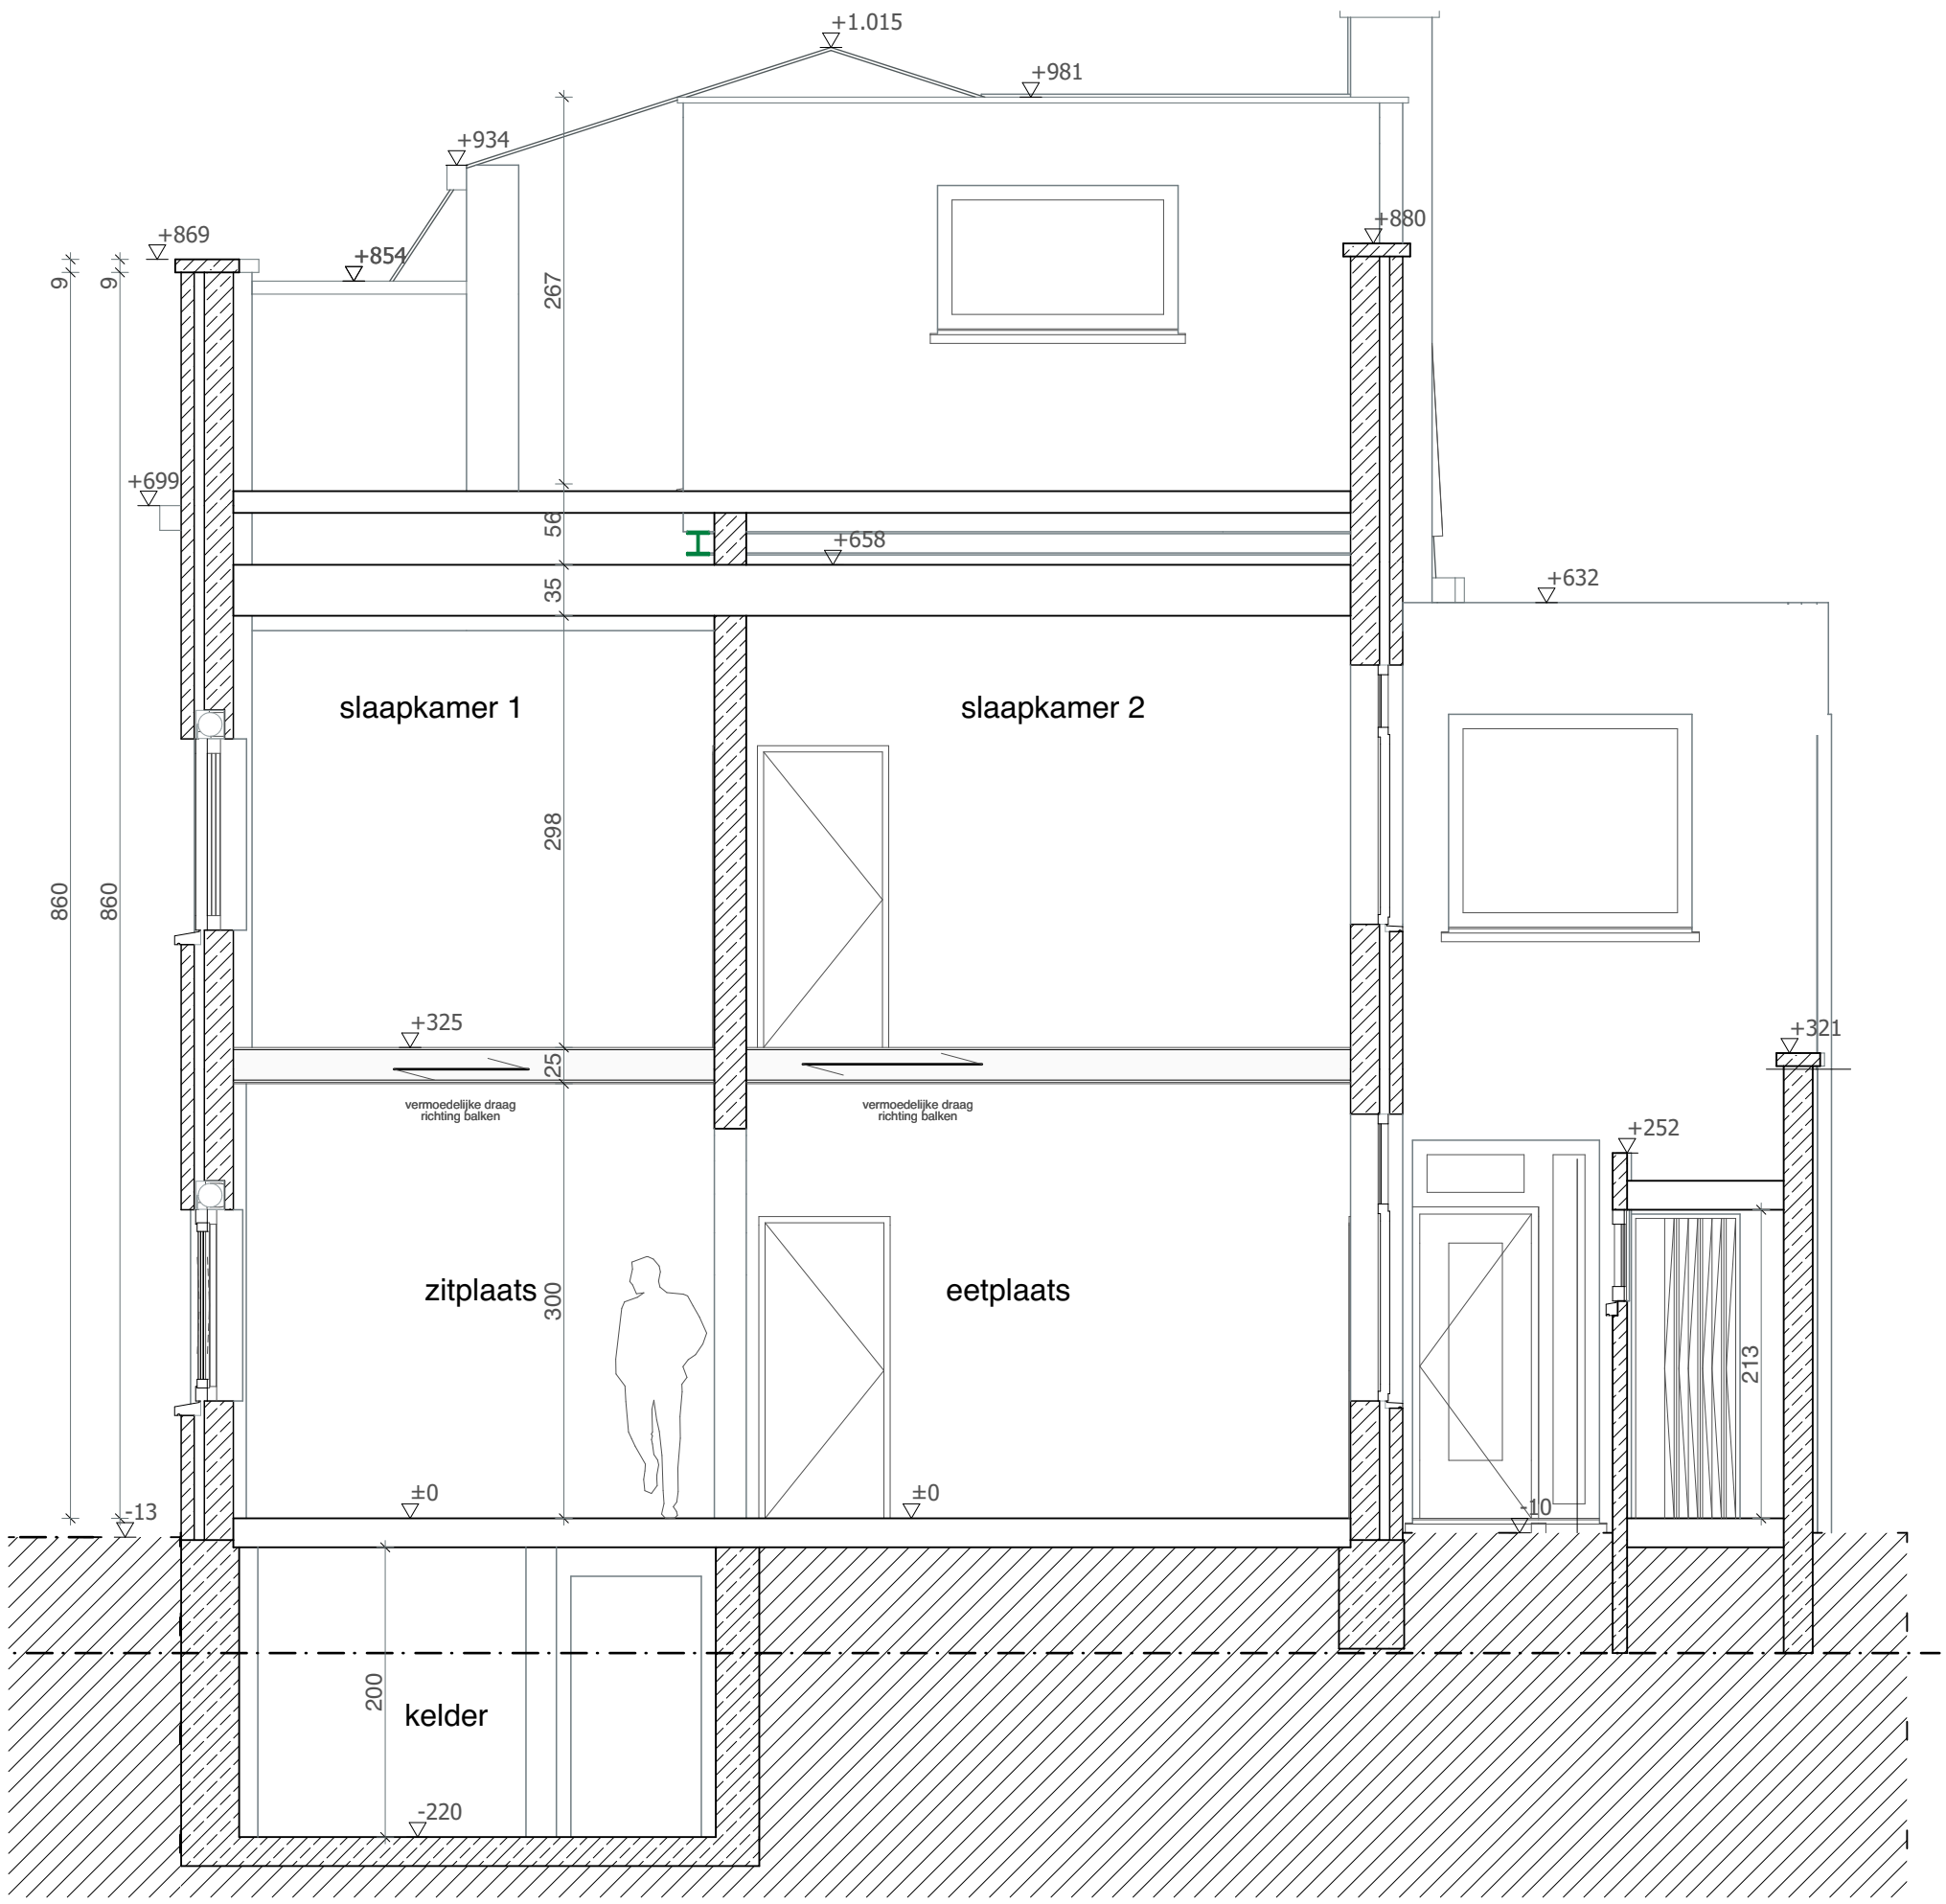

durv architecten & ontwerpers bv
T +32 (0)9 273 61 76 - info@durvontwerpers.be
kantoor: Tolhuislaan 159 | B 9000 Gent
admin.zetel: Perzikstraat 29| B 9000 Gent
BTW: BE 0650 804 078

Alle maten zijn indicatief en dienen voor aanvang van de werken door de aannemer te worden controleerd.
Stabiliteitswerken cfr studie ir, huidige plannen zijn hiervoor louter indicatief

0 1 2 3 4 5

stedenbouwkundige vergunningsaanvraag
Doorsnede A-A
Dhr Dries Cardyn & Mevr. Marie Dewaegenaere
Brandstraat 58
9000 Gent

BA_brandstraat_S_B_AA
datum: 28/06/2024 schaal : 1:50