



**ZIE BIJZONDERE  
VOORWAARDE(N)**

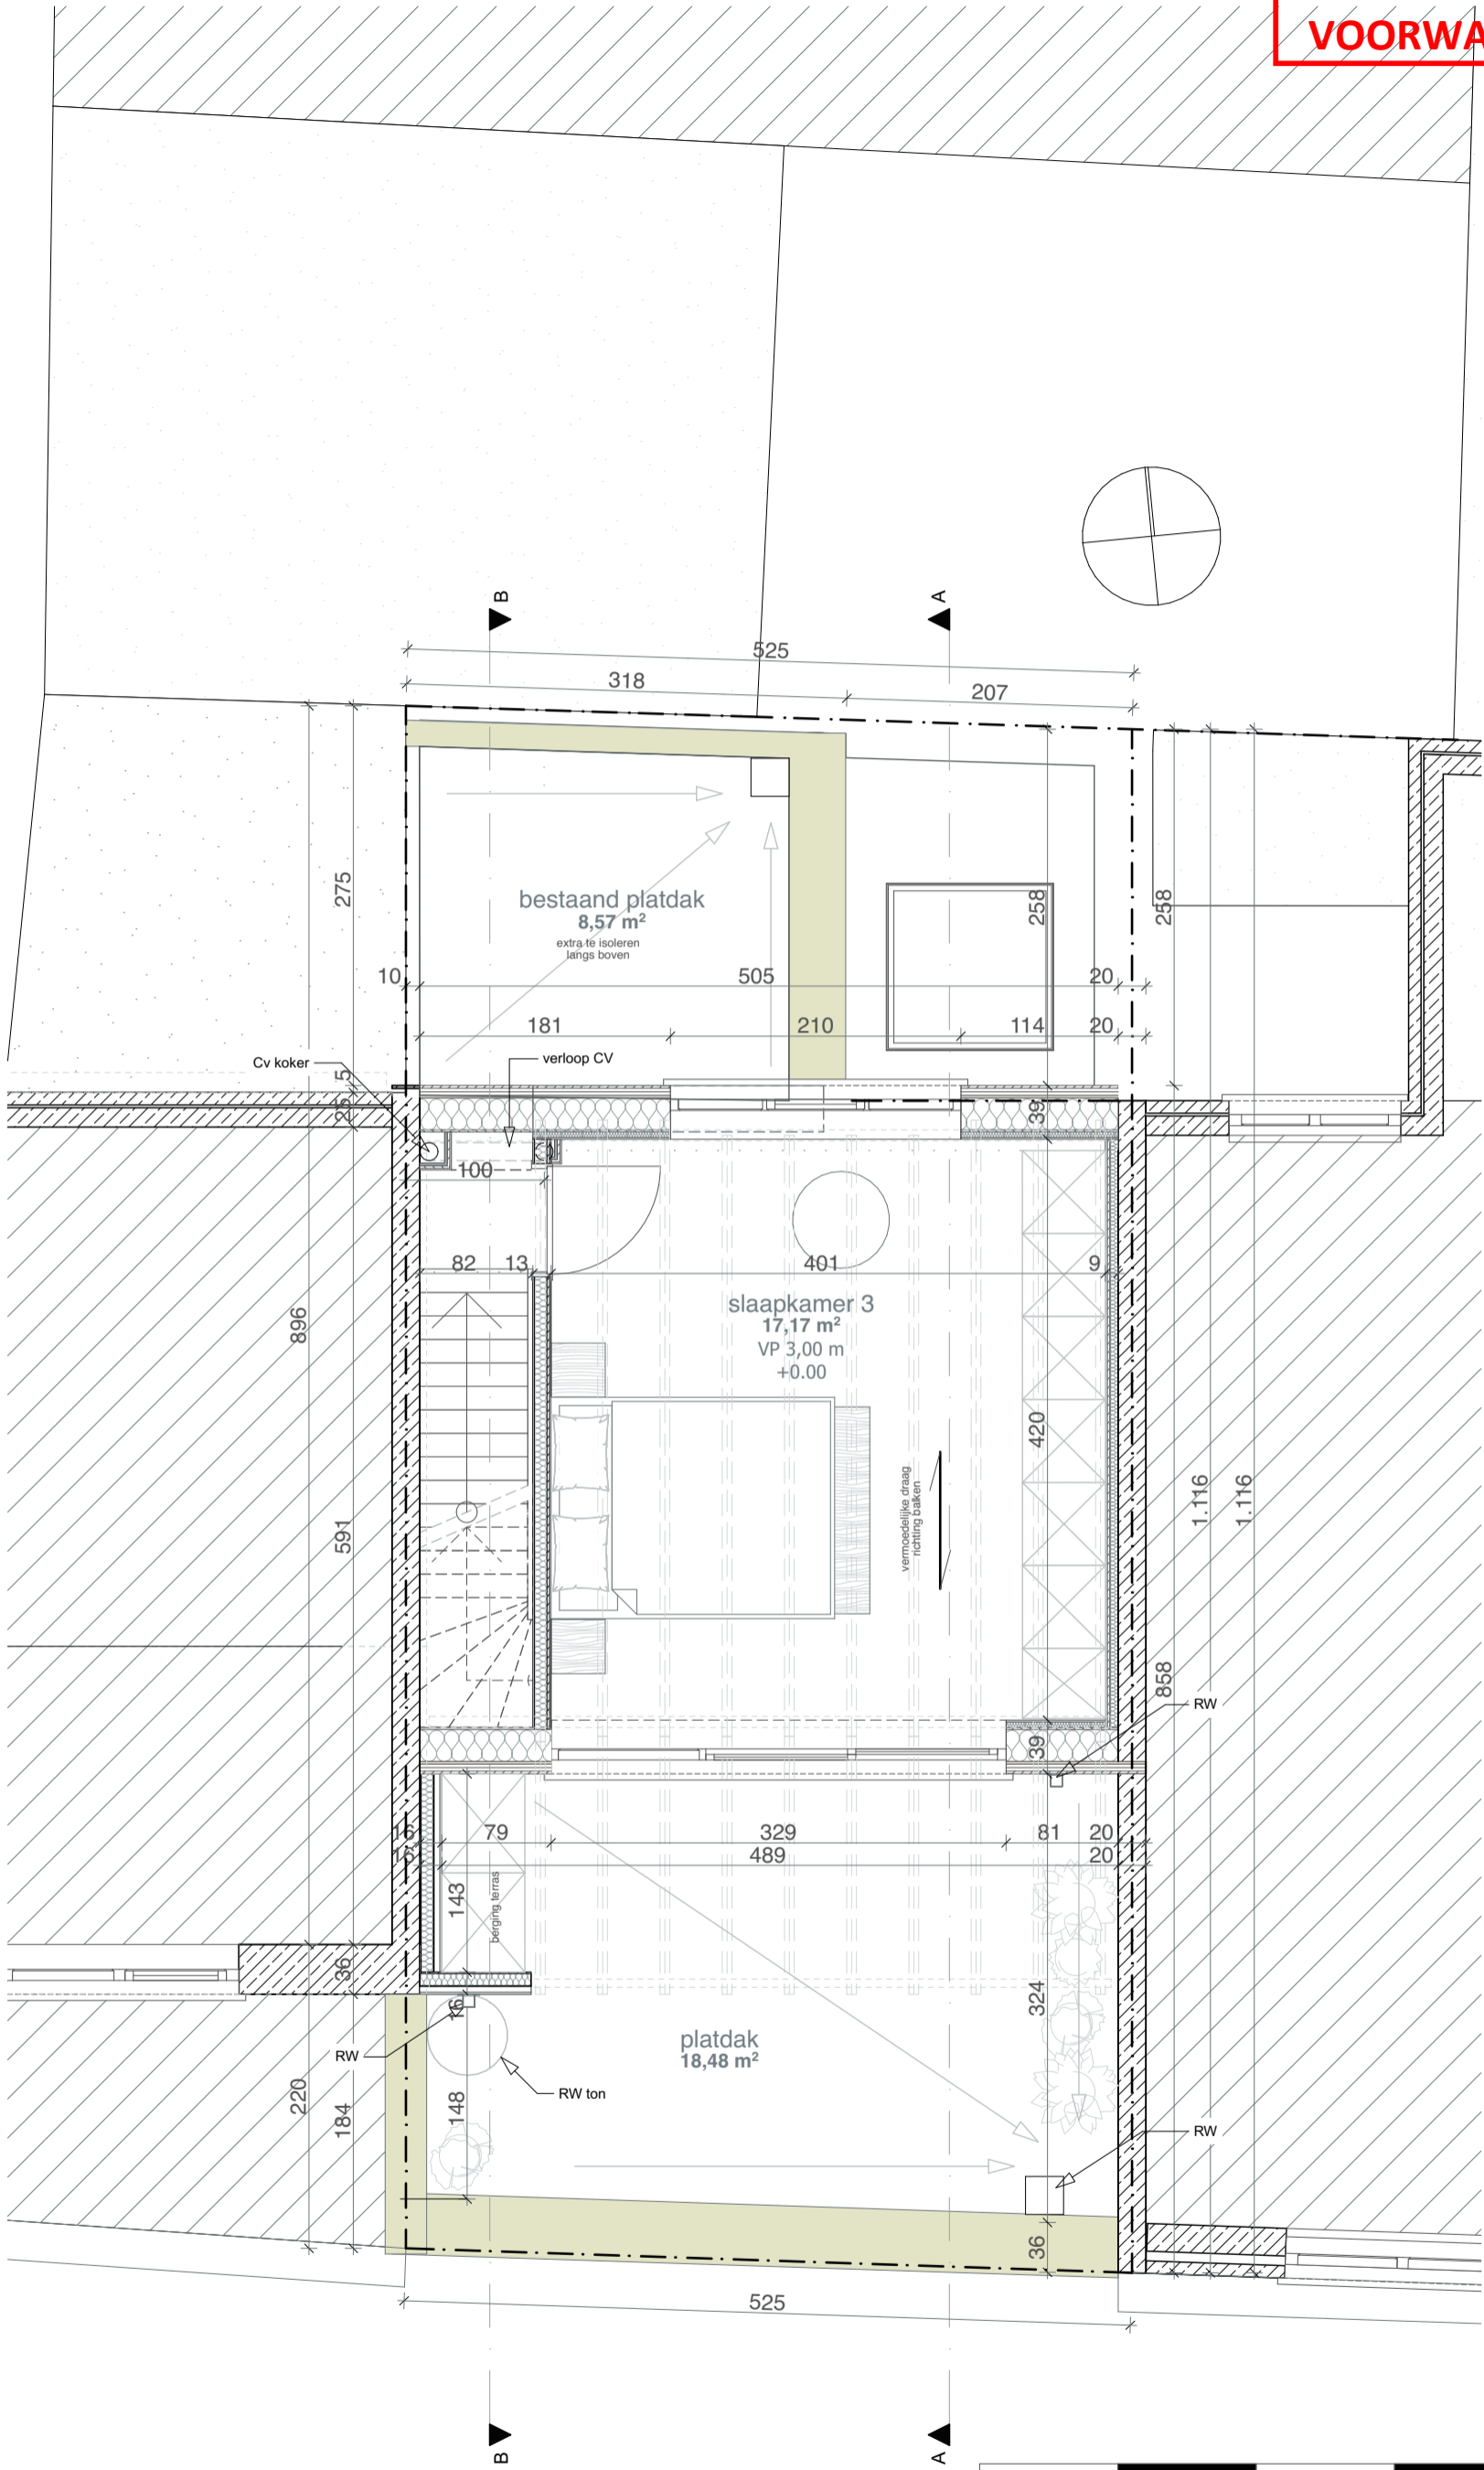

**architecten & ontwerpers bv**

T +32 (0)9 273 61 76 - info@durvontwerpers.be  
kantoor: Tolhuislaan 159 | B 9000 Gent  
admin.zetel: Perzikstraat 29 | B 9000 Gent  
BTW: BE 0650 804 078

Alle maten zijn indicatief en dienen voor aanvang van de werken door de aannemer te worden controleerd.  
Stabiliteitswerken cfr studie ir, huidige plannen zijn hiervoor louter indicatief

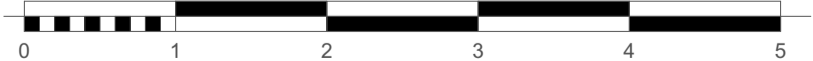

**stedenbouwkundige vergunningsaanvraag  
2° verdieping**

Dhr Dries Cardyn & Mevr. Marie Dewaegnaere  
Brandstraat 58  
9000 Gent

BA\_brandstraat\_P\_N\_02\_verd datum: 10/07/2024 schaal: 1:50  
uidelijking