


**ZIE BIJZONDERE
VOORWAARDE(N)**

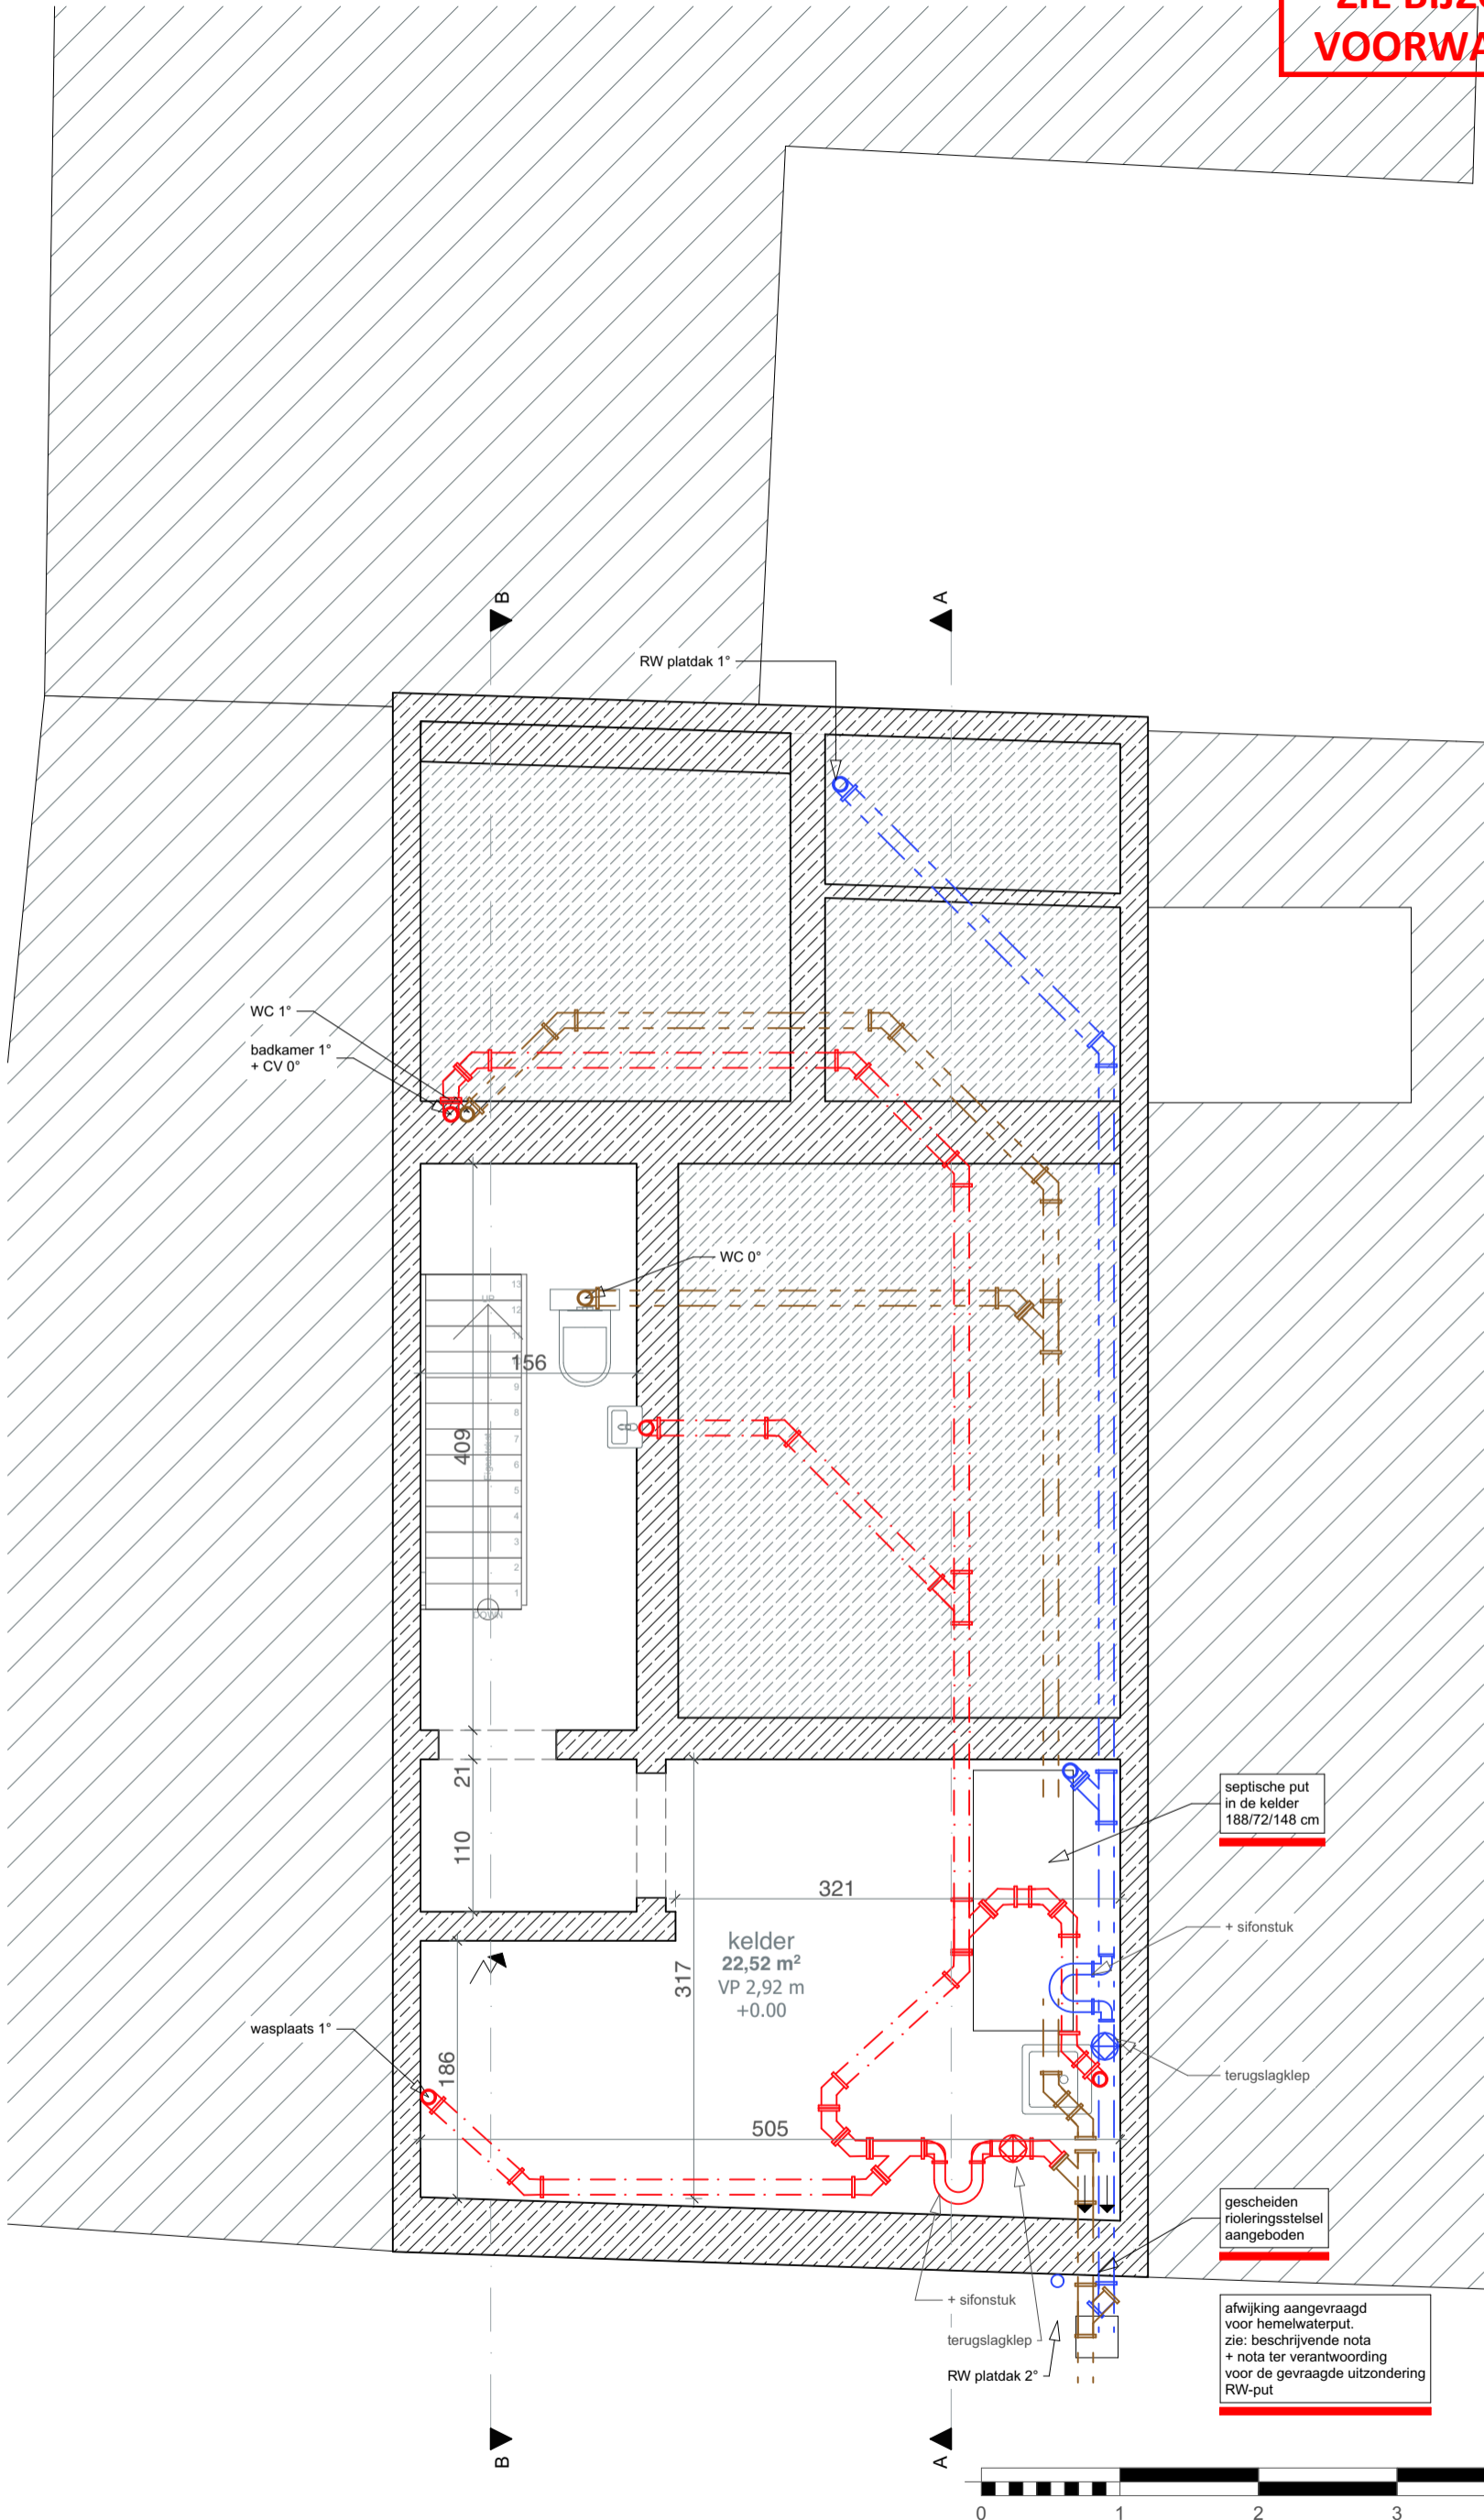

architecten & ontwerpers bv

T +32 (0)9 273 61 76 - info@durvontwerpers.be
kantoor: Tolhuislaan 159 | B 9000 Gent
admin.zetel: Perzikstraat 29 | B 9000 Gent
BTW: BE 0650 804 078

Alle maten zijn indicatief en dienen voor aanvang van de werken door de aannemer te worden controleerd.
Stabiliteitswerken cfr studie ir, huidige plannen zijn hiervoor louter indicatief

**stedenbouwkundige vergunningsaanvraag
riolering ter verduidelijking**

Dhr Dries Cardyn & Mevr. Marie Dewaegenaere
Brandstraat 58
9000 Gent

BA_brandstraat_P_N_-01_ver datum: 10/07/2024 schaal : 1:50
duidelijking