


**ZIE BIJZONDERE  
VOORWAARDE(N)**

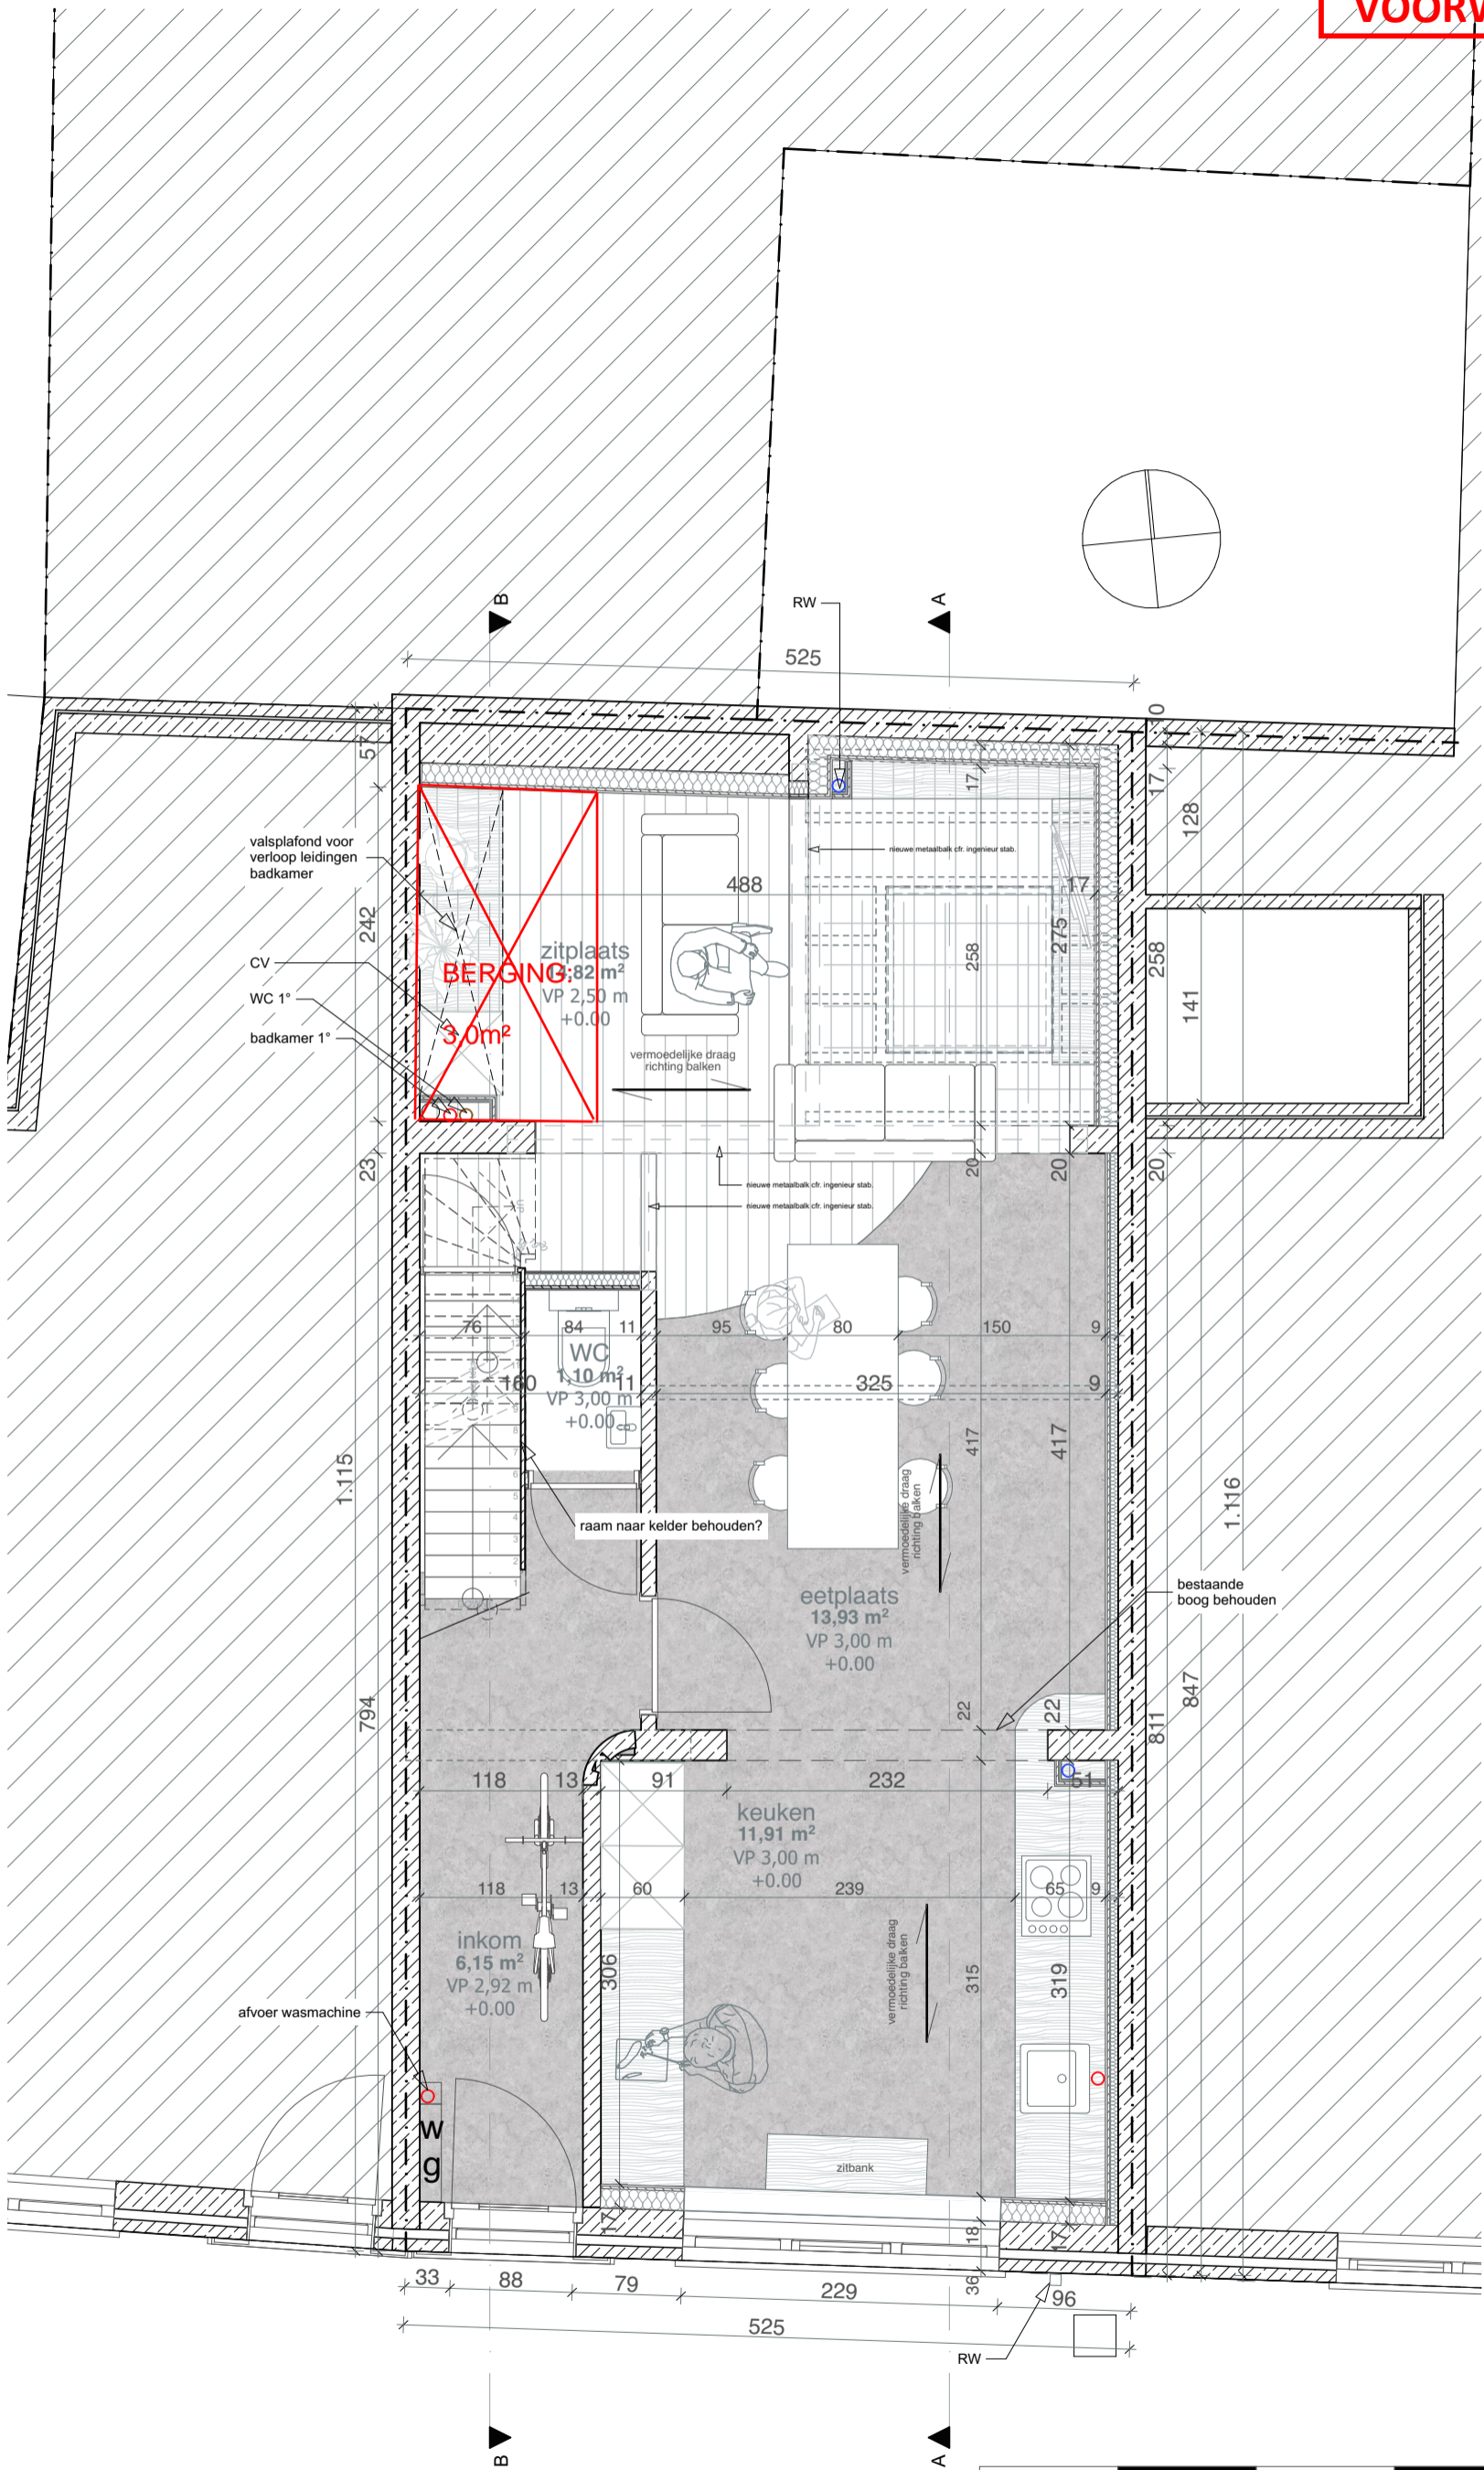

**architecten & ontwerpers bv**  
T +32 (0)9 273 61 76 - info@durvontwerpers.be  
kantoor: Tolhuislaan 159 | B 9000 Gent  
admin.zetel: Perzikstraat 29 | B 9000 Gent  
BTW: BE 0650 804 078

**stedenbouwkundige vergunningsaanvraag  
Gelijkvloers**

Dhr Dries Cardyn & Mevr. Marie Dewaegenaere  
Brandstraat 58  
9000 Gent

BA\_brandstraat\_P\_N\_00 datum: 28/06/2024 schaal : 1:50

Alle maten zijn indicatief en dienen voor aanvang van de werken door de aannemer te worden controleerd.  
Stabiliteitswerken cfr studie ir, huidige plannen zijn hiervoor louter indicatief