

MATERIALEN GEVELS


- 20. bestaande gevel: gevelsteen - bruin genuanceerd
- 21. bestaande gevel: gevelplaat - licht gele kleur
- 22. bestaande dak: zink staande naad - licht grijs
- 23. bestaand buitenschrijnwerk: hout - naturel

MATERIALEN GEVELS

- 1. bestaande gevel: gevelsteen - rood genuanceerd
- 2. bestaande gevel: gevelsteen - wit geschilderd
- 3. bestaande gevel: gevelsteen - wit gepleisterd
- 4. bestaande gevel: gevelsteen - geschilderd
- 5. bestaand buitenschrijnwerk: PVC - wit
- 6. bestaand buitenschrijnwerk: hout - groen geschilderd
- 7. nieuwe gevel: houtvezelcementplaat - rood genuanceerd
- 8. nieuw schrijnwerk: kader hout - naturel  
ramen aluminium - alu lichte kleur
- 9. nieuwe dak: EPDM
- 10. nieuwe balken: hout - naturel

MATERIALEN GEVELS

- 30. bestaande gevel: gevelsteen - bruin genuanceerd
- 31. bestaand buitenschrijnwerk: PVC - wit

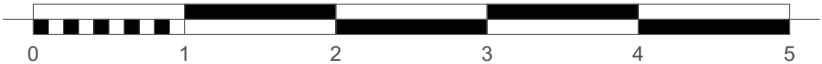

architecten & ontwerpers bv

T +32 (0)9 273 61 76 - info@durvontwerpers.be  
 kantoor: Tolhuislaan 159 | B 9000 Gent  
 admin.zetel: Perzikstraat 29 | B 9000 Gent  
 BTW: BE 0650 804 078

Alle maten zijn indicatief en dienen voor aanvang van de werken door de aannemer te worden controleerd.  
 Stabiliteitswerken cfr studie ir, huidige plannen zijn hiervoor louter indicatief

**stedenbouwkundige vergunningsaanvraag  
 Voorgevel**

Dhr Dries Cardyn & Mevr. Marie Dewaegenaere  
 Brandstraat 58  
 9000 Gent

BA\_brandstraat\_G\_N\_VG

datum: 28/06/2024 schaal : 1:50