

MATERIALEN GEVELS


- 20. bestaande gevel: gevelsteen - bruin genuanceerd
- 21. bestaande gevel: gevelplaat - licht gele kleur
- 22. bestaande dak: zink staande naad - licht grijs
- 23. bestaand buitenschrijnwerk: hout - naturel

MATERIALEN GEVELS

- 1. bestaande gevel: gevelsteen - rood genuanceerd
- 2. bestaande gevel: gevelsteen - wit geschilderd
- 3. bestaande gevel: gevelsteen - wit gepleisterd
- 4. bestaande gevel: gevelsteen - geschilderd
- 5. bestaand buitenschrijnwerk: PVC - wit
- 6. bestaand buitenschrijnwerk: hout - groen geschilderd

MATERIALEN GEVELS

- 30. bestaande gevel: gevelsteen - bruin genuanceerd
- 31. bestaand buitenschrijnwerk: PVC - wit

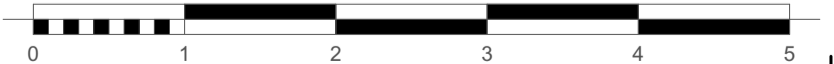

architecten & ontwerpers bv

T +32 (0)9 273 61 76 - info@durvontwerpers.be
 kantoor: Tolhuislaan 159 | B 9000 Gent
 admin.zetel: Perzikstraat 29 | B 9000 Gent
 BTW: BE 0650 804 078

**stedenbouwkundige vergunningsaanvraag
 Voorgevel**

Dhr Dries Cardyn & Mevr. Marie Dewaegenaere
 Brandstraat 58
 9000 Gent

BA_brandstraat_G_B_VG

datum: 28/06/2024 schaal: 1:50

Alle maten zijn indicatief en dienen voor aanvang van de werken door de aannemer te worden controleerd.
 Stabiliteitswerken cfr studie ir, huidige plannen zijn hiervoor louter indicatief