

MATERIALEN GEVELS


- 30. bestaande gevel: gevelsteen - bruin genuanceerd
- 31. bestaand buitenschrijnwerk: PVC - wit

MATERIALEN GEVELS

- 1. bestaande gevel: gevelsteen - rood genuanceerd
- 2. bestaande gevel: gevelsteen - wit geschilderd
- 3. bestaande gevel: gevelsteen - wit gepleisterd
- 4. bestaande gevel: gevelsteen - geschilderd
- 5. bestaand buitenschrijnwerk: PVC - wit
- 6. bestaand buitenschrijnwerk: hout - groen geschilderd

MATERIALEN GEVELS


- 20. bestaande gevel: gevelsteen - bruin genuanceerd
- 21. bestaande gevel: gevelplaat - licht gele kleur
- 22. bestaande dak: zink staande naad - licht grijs
- 23. bestaand buitenschrijnwerk: hout - naturel

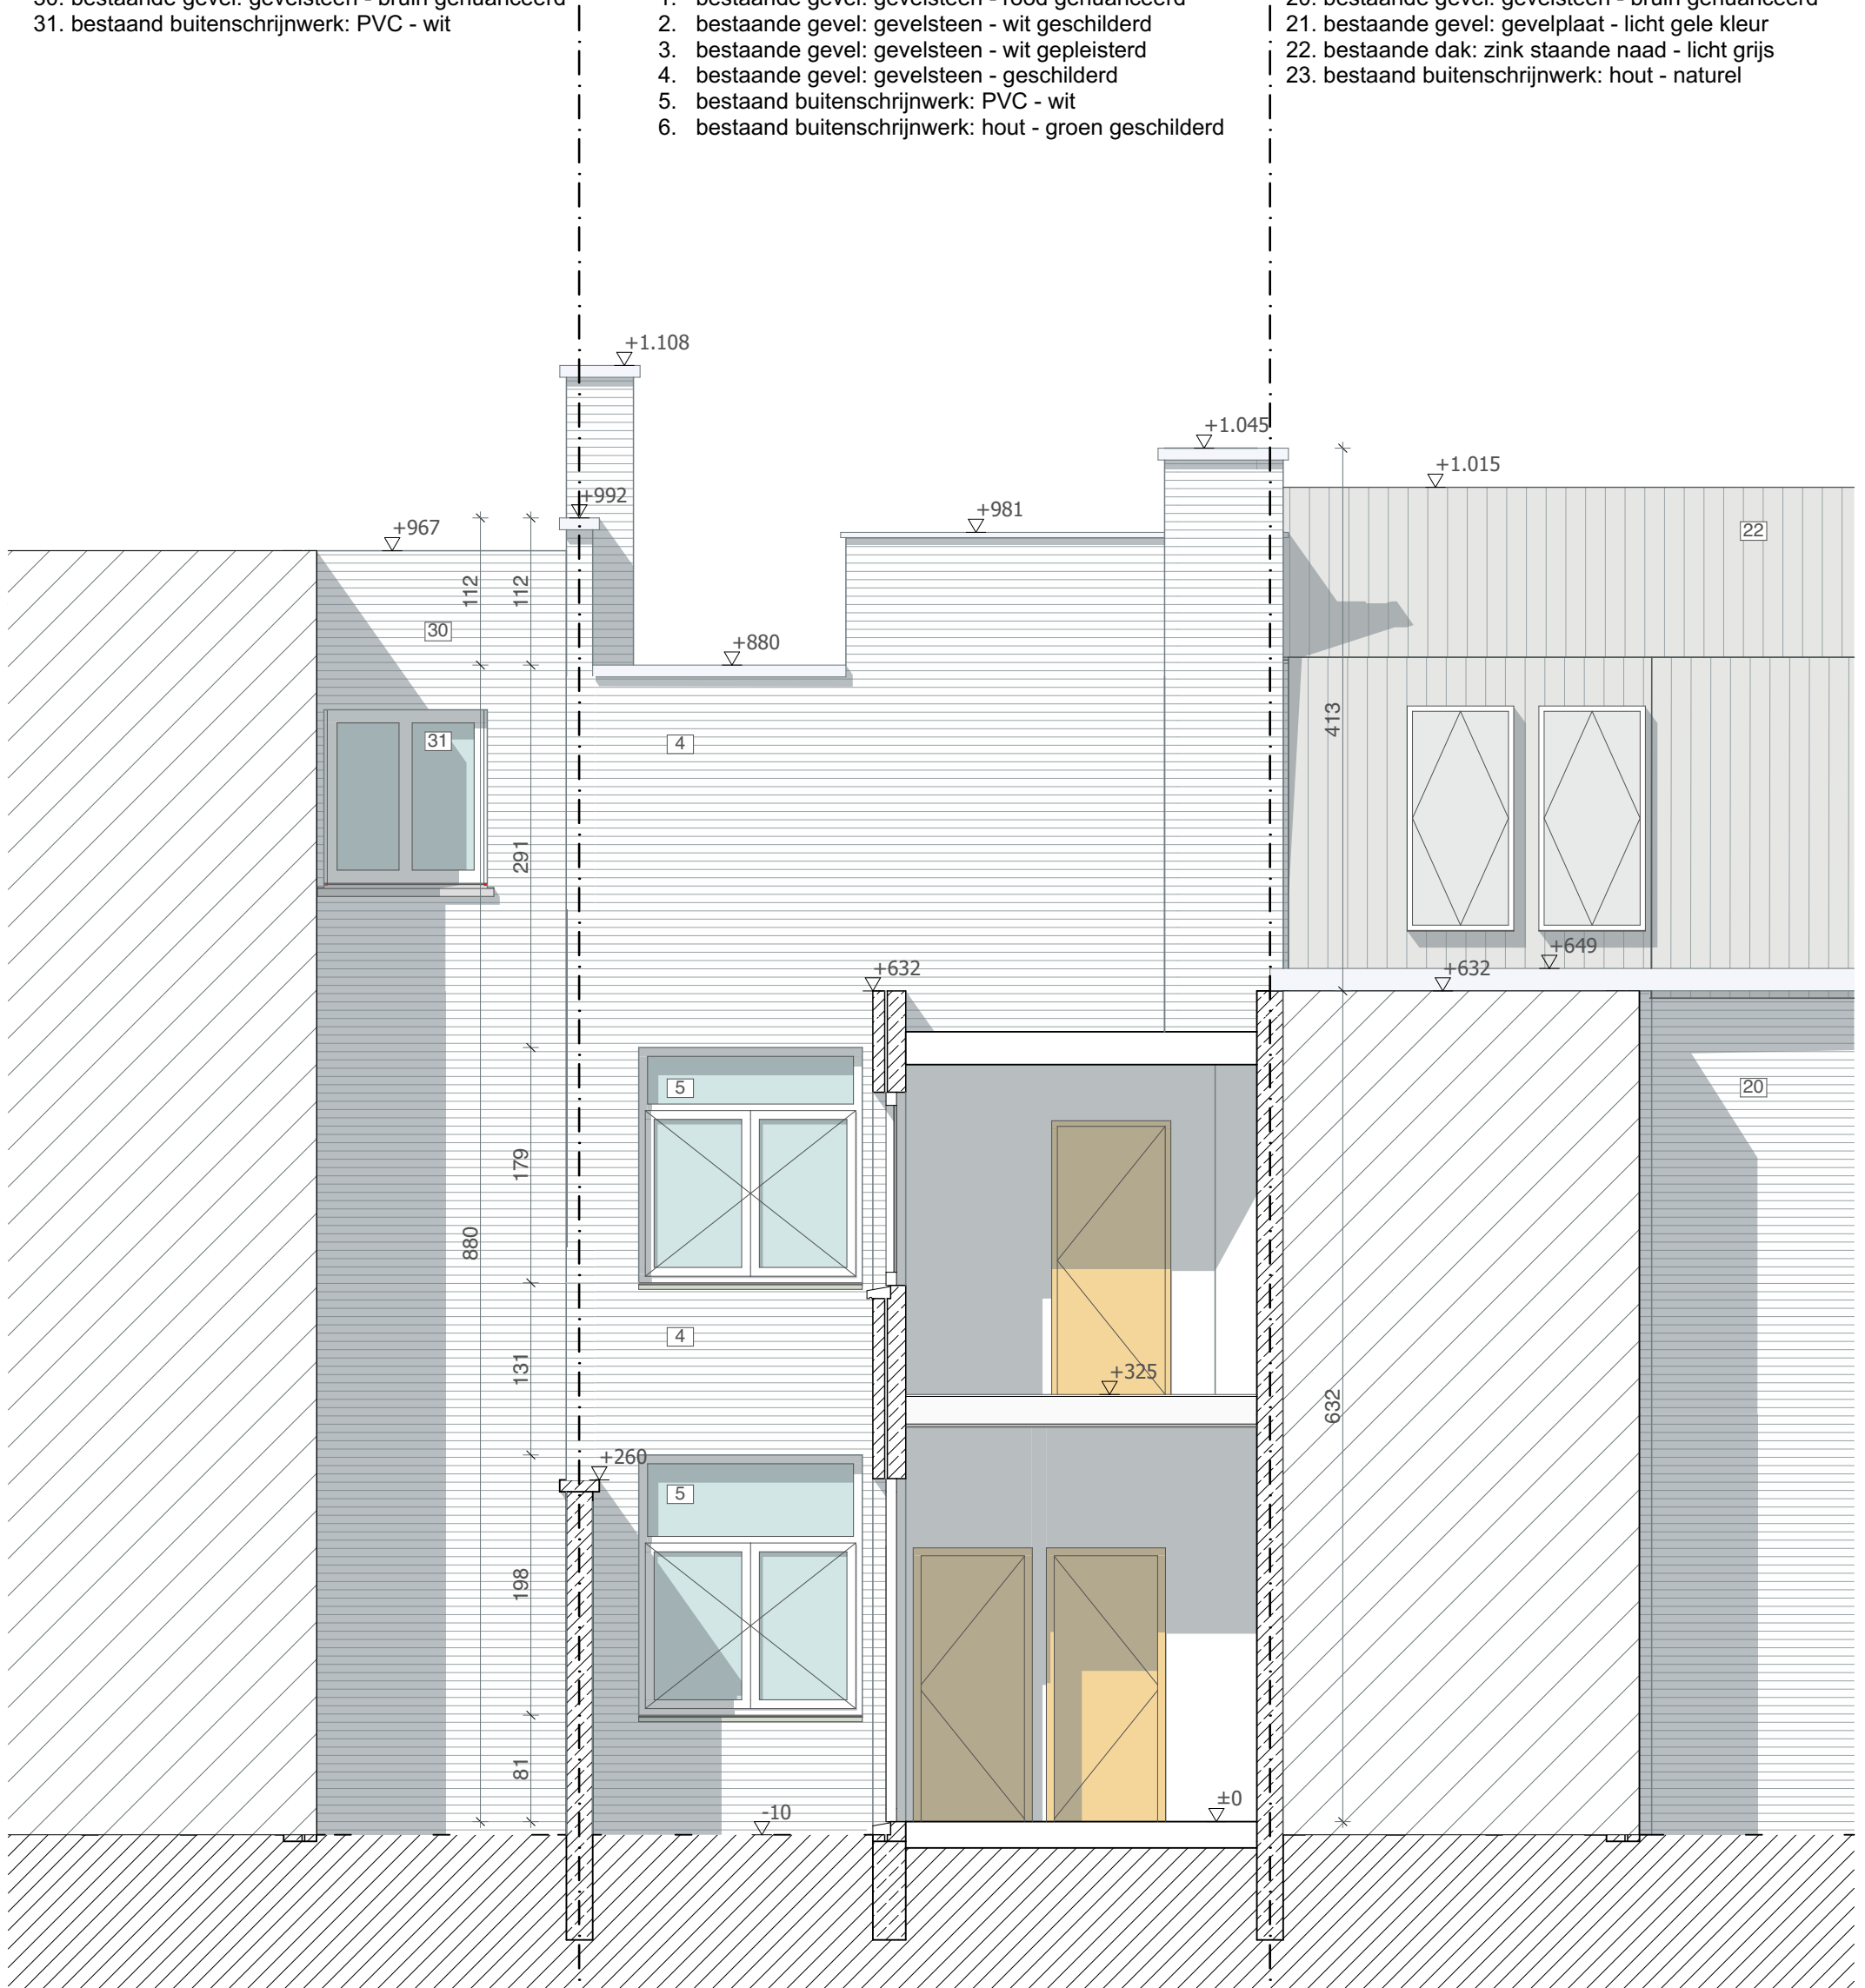

architecten & ontwerpers bv

T +32 (0)9 273 61 76 - info@durvontwerpers.be
 kantoor: Tolhuislaan 159 | B 9000 Gent
 admin.zetel: Perzikstraat 29 | B 9000 Gent
 BTW: BE 0650 804 078

Alle maten zijn indicatief en dienen voor aanvang van de werken door de aannemer te worden controleerd.
 Stabiliteitswerken cfr studie ir, huidige plannen zijn hiervoor louter indicatief

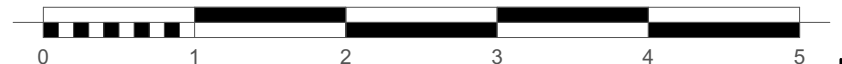

stedenbouwkundige vergunningsaanvraag
Achtergevel

Dhr Dries Cardyn & Mevr. Marie Dewaegenaere
 Brandstraat 58
 9000 Gent

BA_brandstraat_G_B_AG

datum: 28/06/2024 schaal : 1:50