


**ZIE BIJZONDERE  
VOORWAARDE(N)**

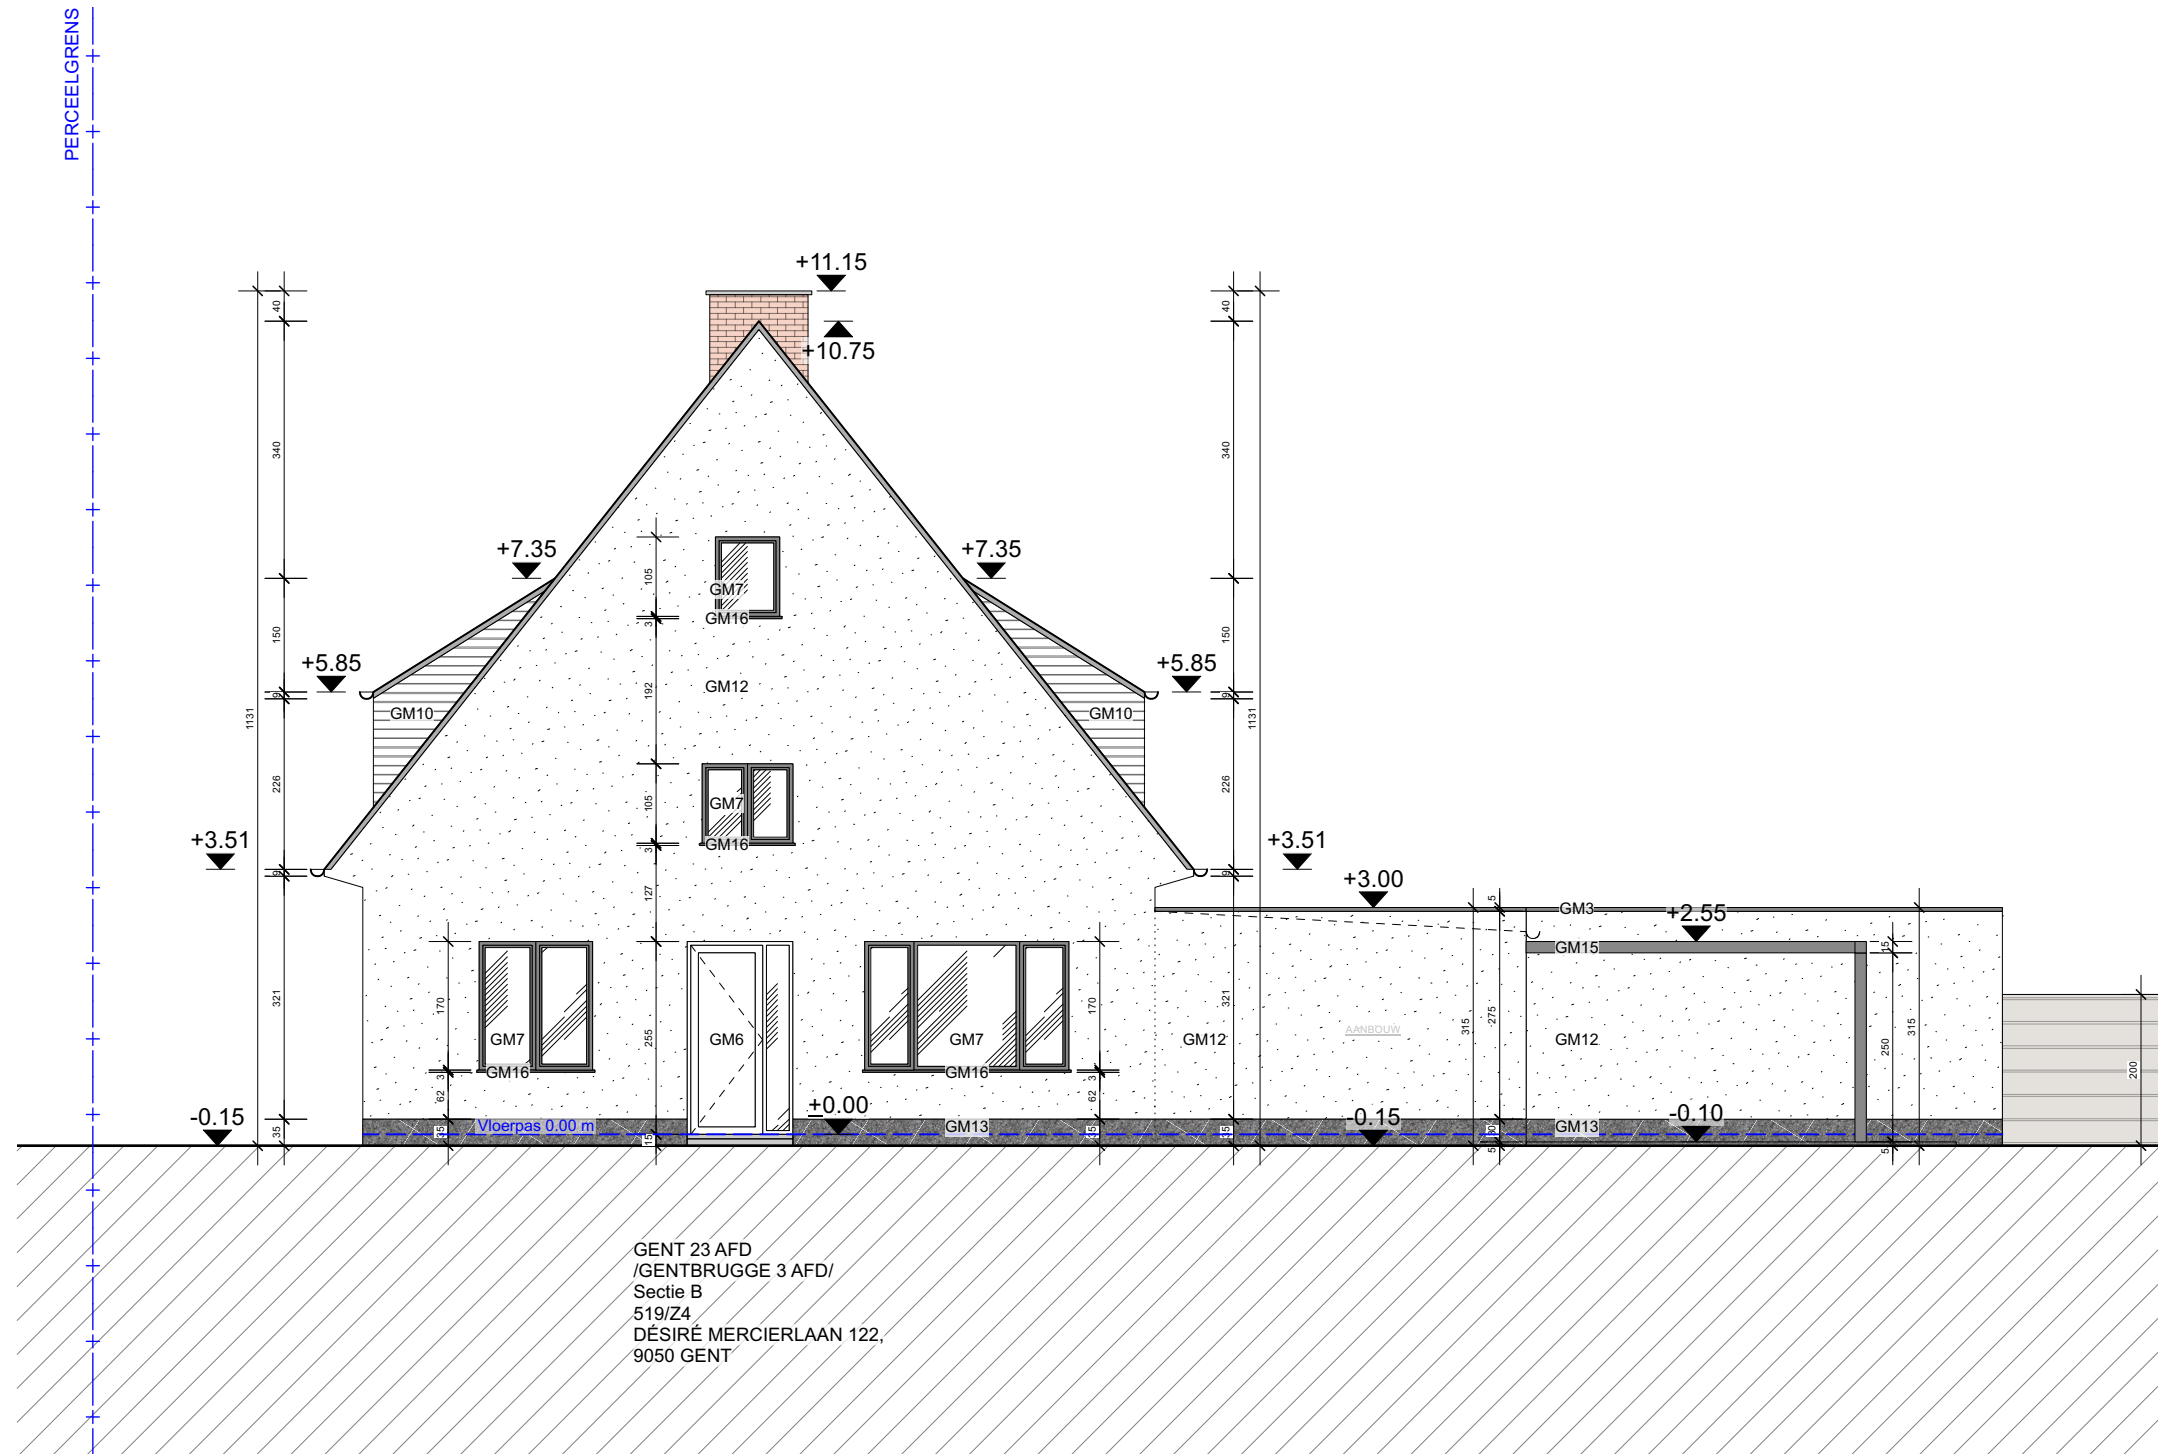

Architect | Mariya Tretyakova

Bouwheer | Mevrouw Seyda BICER & De Heer Kaan SEVER

Regularisatieaanvraag

REG043

NT - zijgevel rechts

KANONSTRAAT 45  
8500 KORTRIJK  
[info@regulant.be](mailto:info@regulant.be)

DÉSIRÉ MERCIERLAAN 122  
9050 GENT  
[seyda.bicer95@gmail.com](mailto:seyda.bicer95@gmail.com)

| Regularisatie

0 100 300 cm

1:100  
IV.2024