


**ZIE BIJZONDERE
VOORWAARDE(N)**

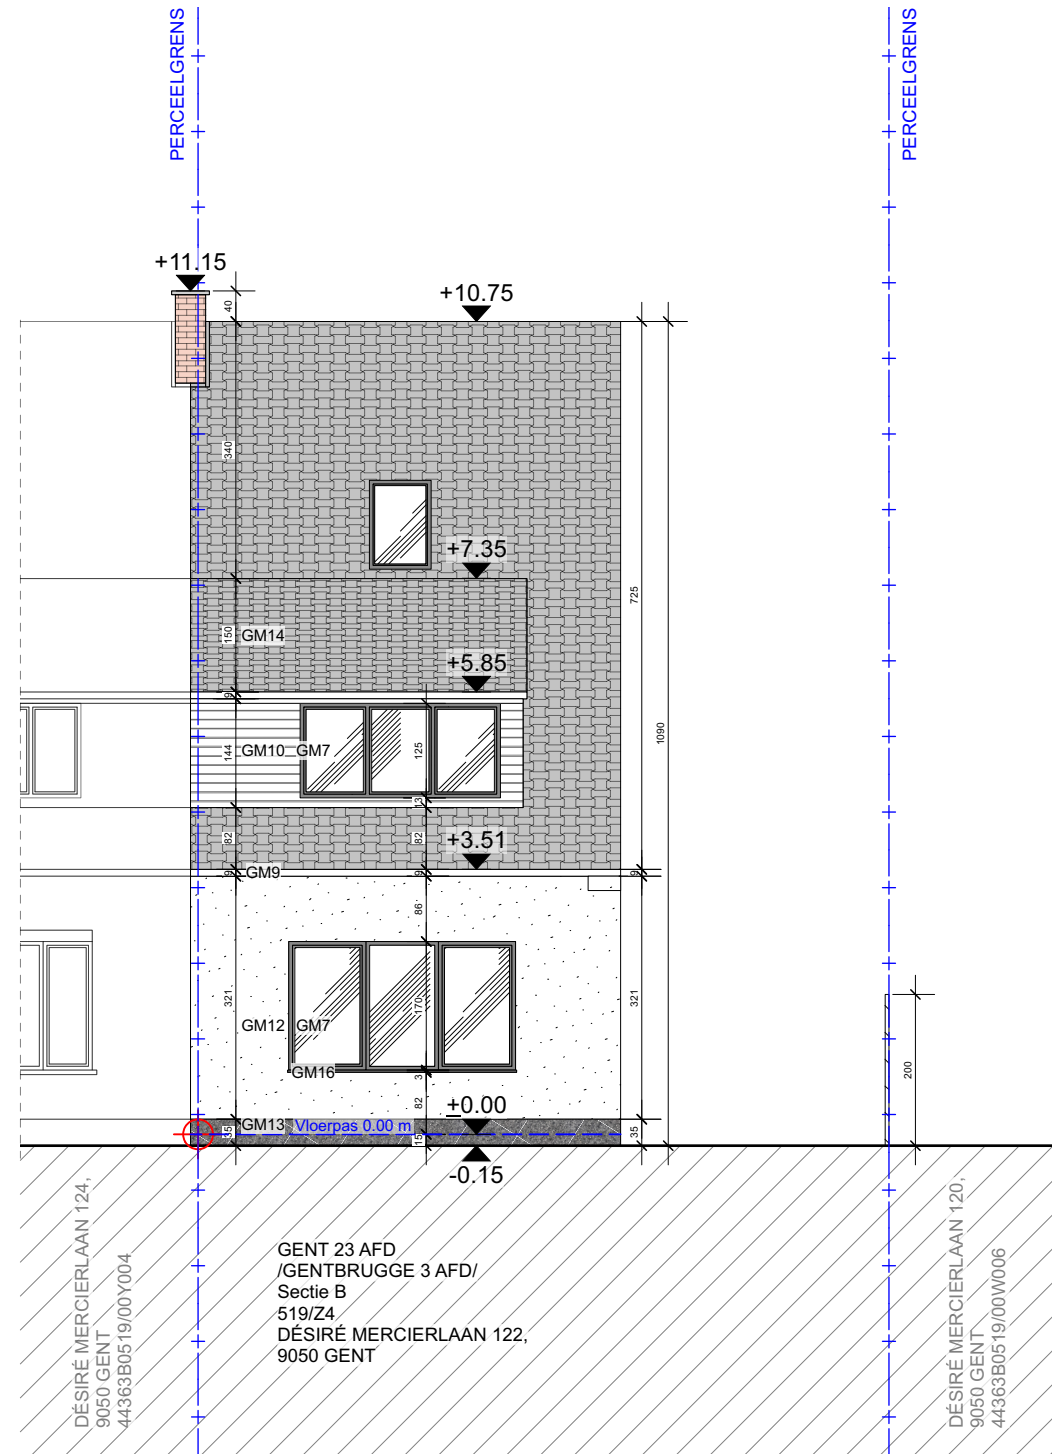

Architect | Mariya Tretyakova

Bouwheer | Mevrouw Seyda BICER & De Heer Kaan SEVER

Regularisatieaanvraag

REG043

NT - gevel voor

KANONSTRAAT 45
8500 KORTRIJK
info@regulant.be

DÉSIRÉ MERCIERLAAN 122
9050 GENT
seyda.bicer95@gmail.com

| Regularisatie

0 100 300 cm

1:100
IV.2024