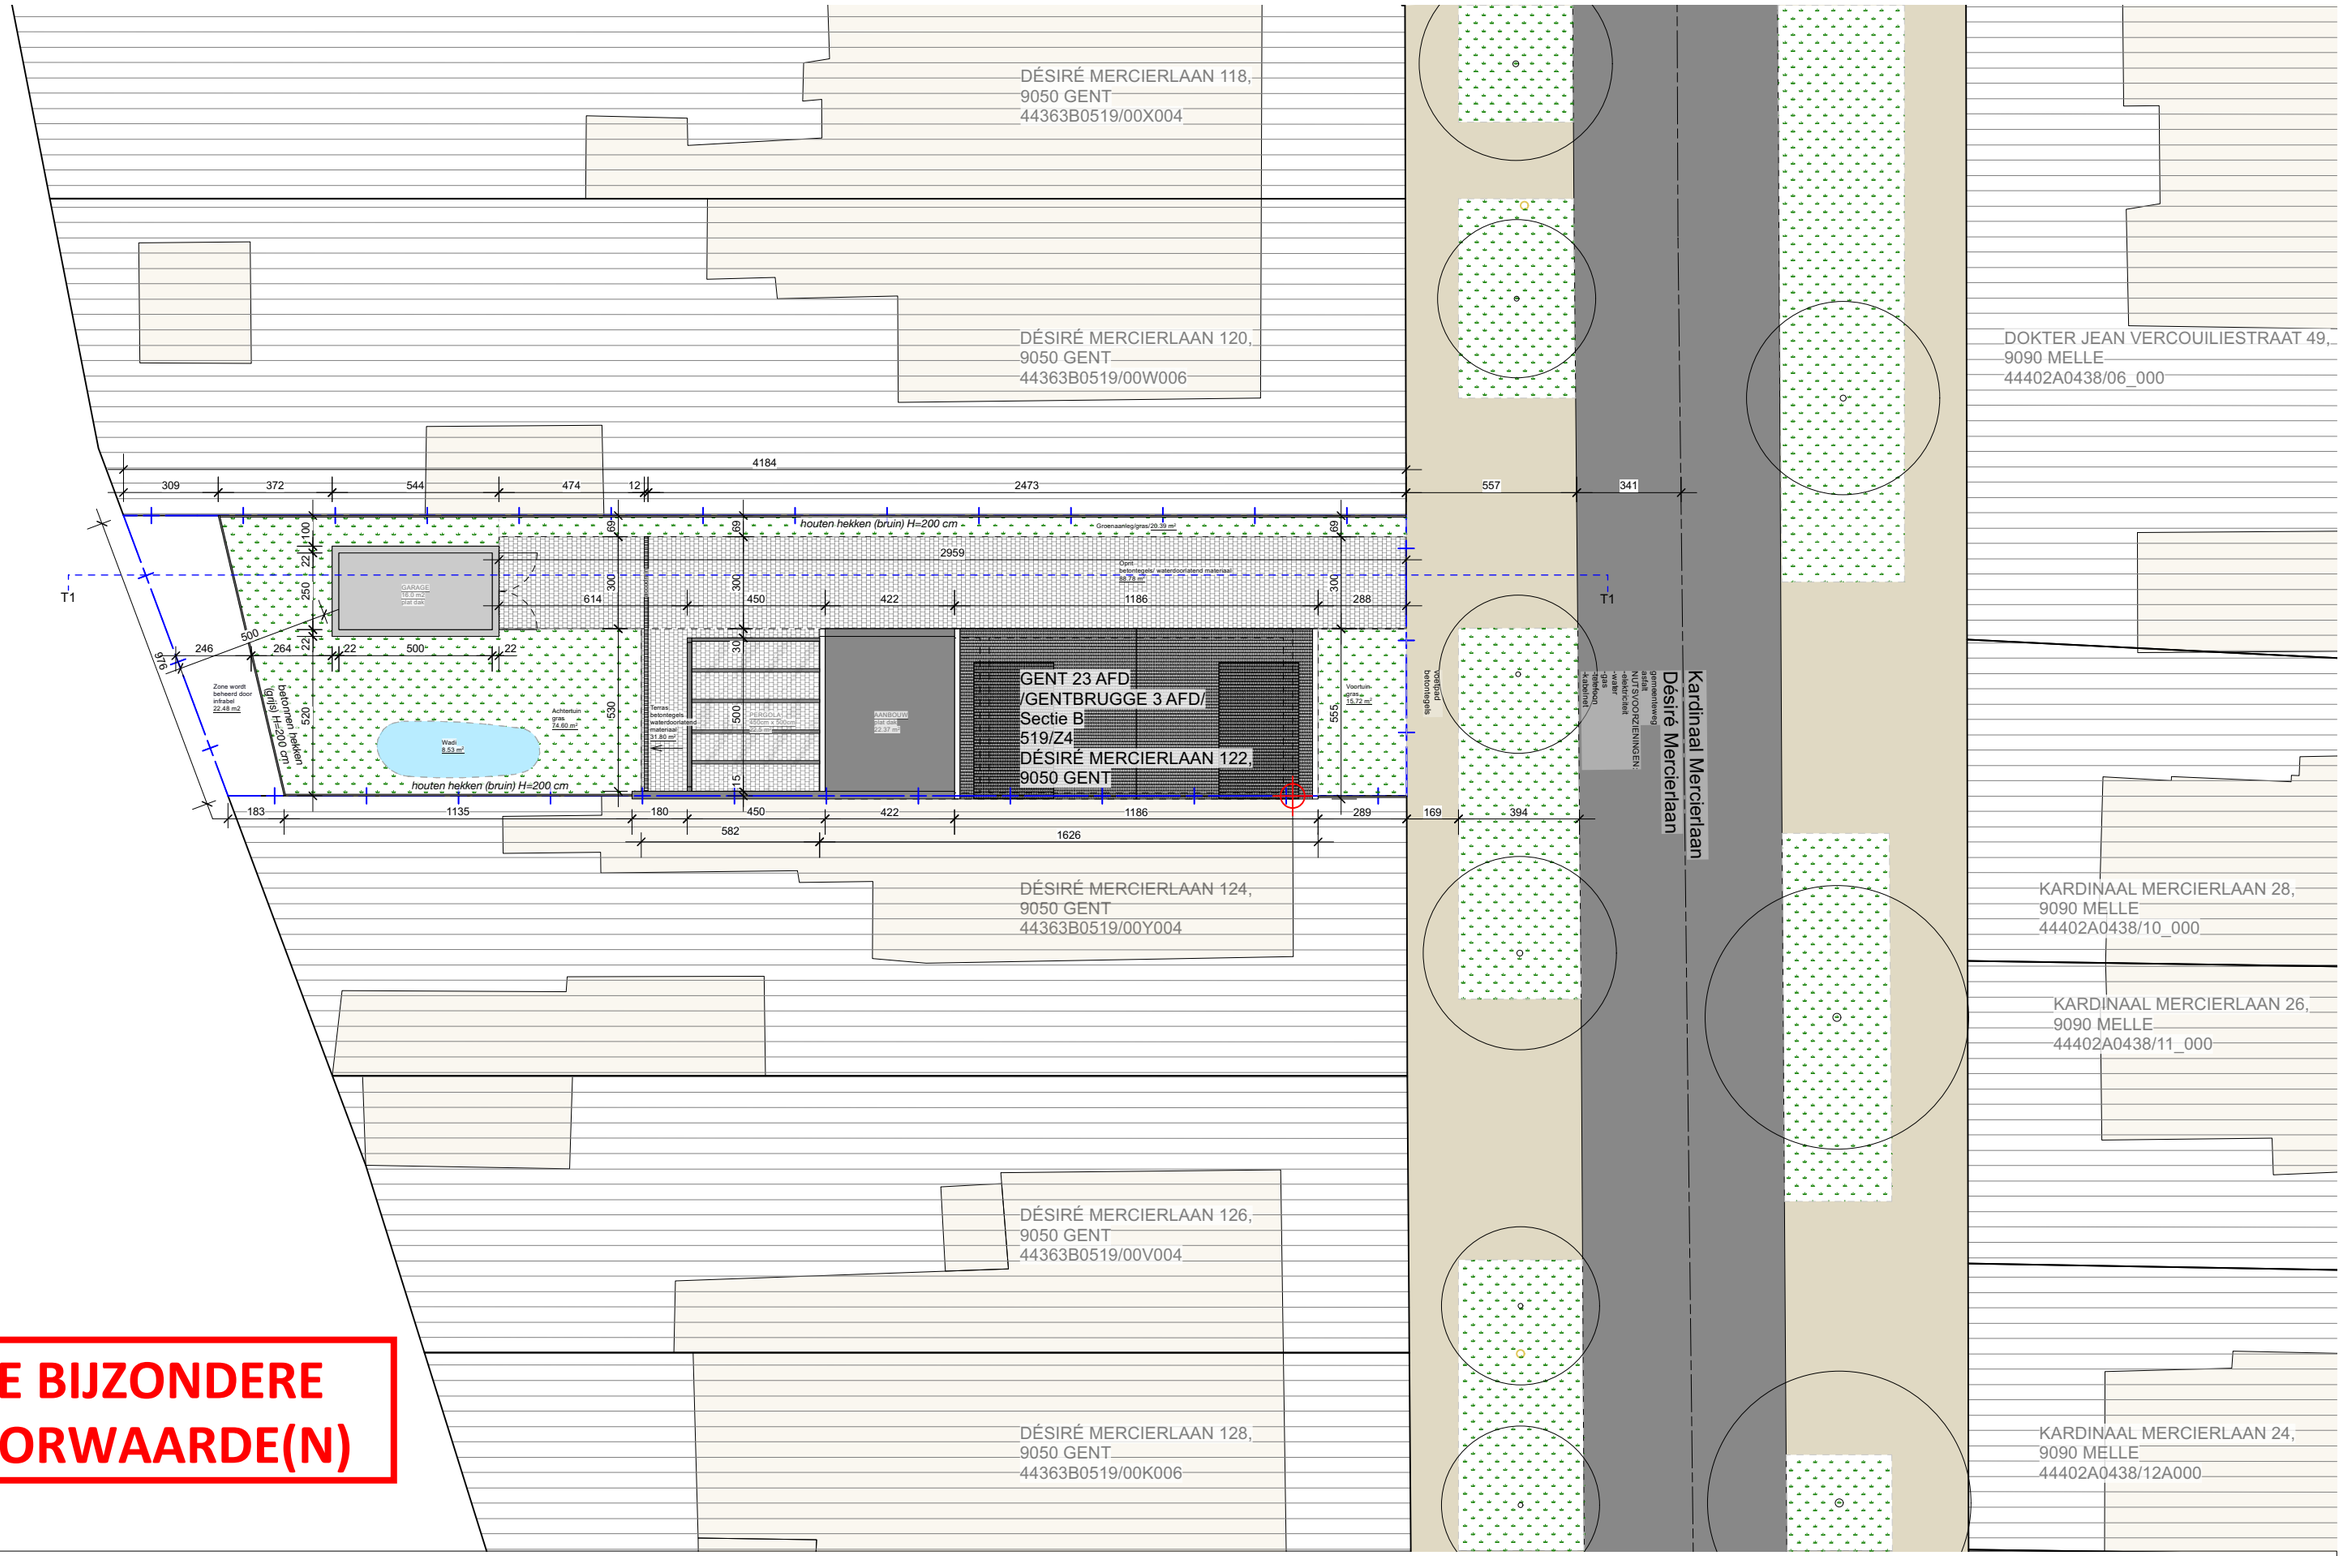

ZIE BIJZONDERE VOORWAARDE(N)

Architect | Mariya Tretyakova	Bouwheer | Mevrouw Seyda BICER & De Heer Kaan SEVER	**Regularisatieaanvraag** | Regularisatie	**REG043**	NT - inplantingsplan_V2
KANONSTRAAT 45 8500 KORTRIJK info@regulant.be	DÉSIRÉ MERCIERLAAN 122 9050 GENT seyda.bicer95@gmail.com		0 200 500 cm	1:200 IV.2024