
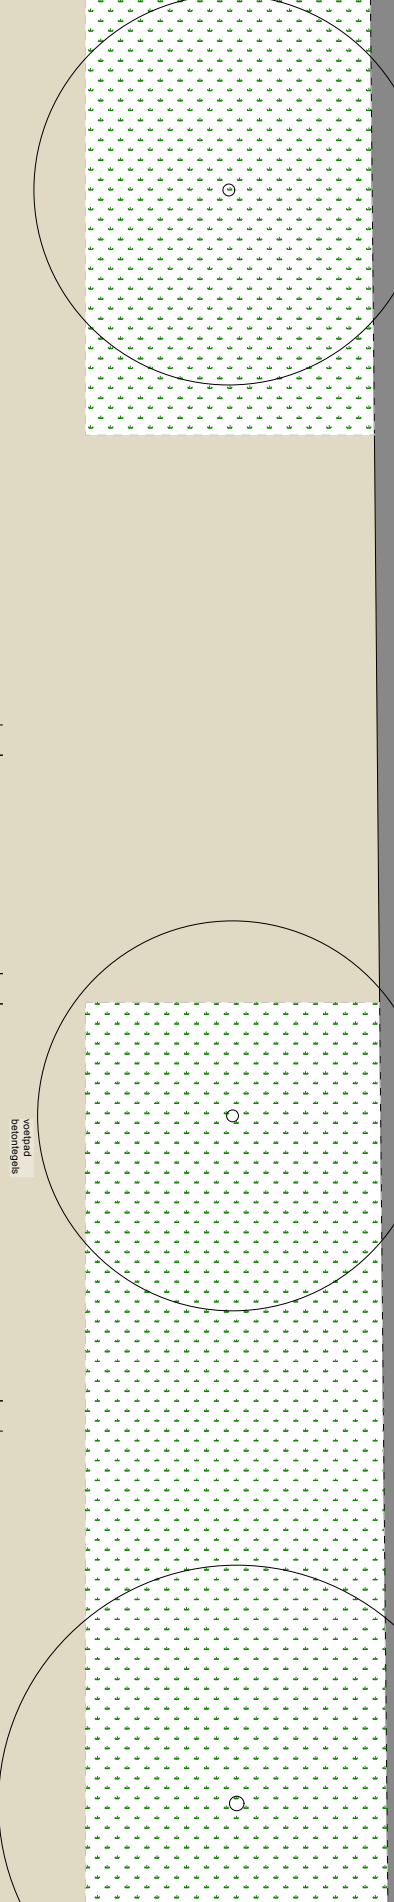


DÉSIRÉ MERCIERLAAN 120,
9050 GENT
44363B0519/00W006

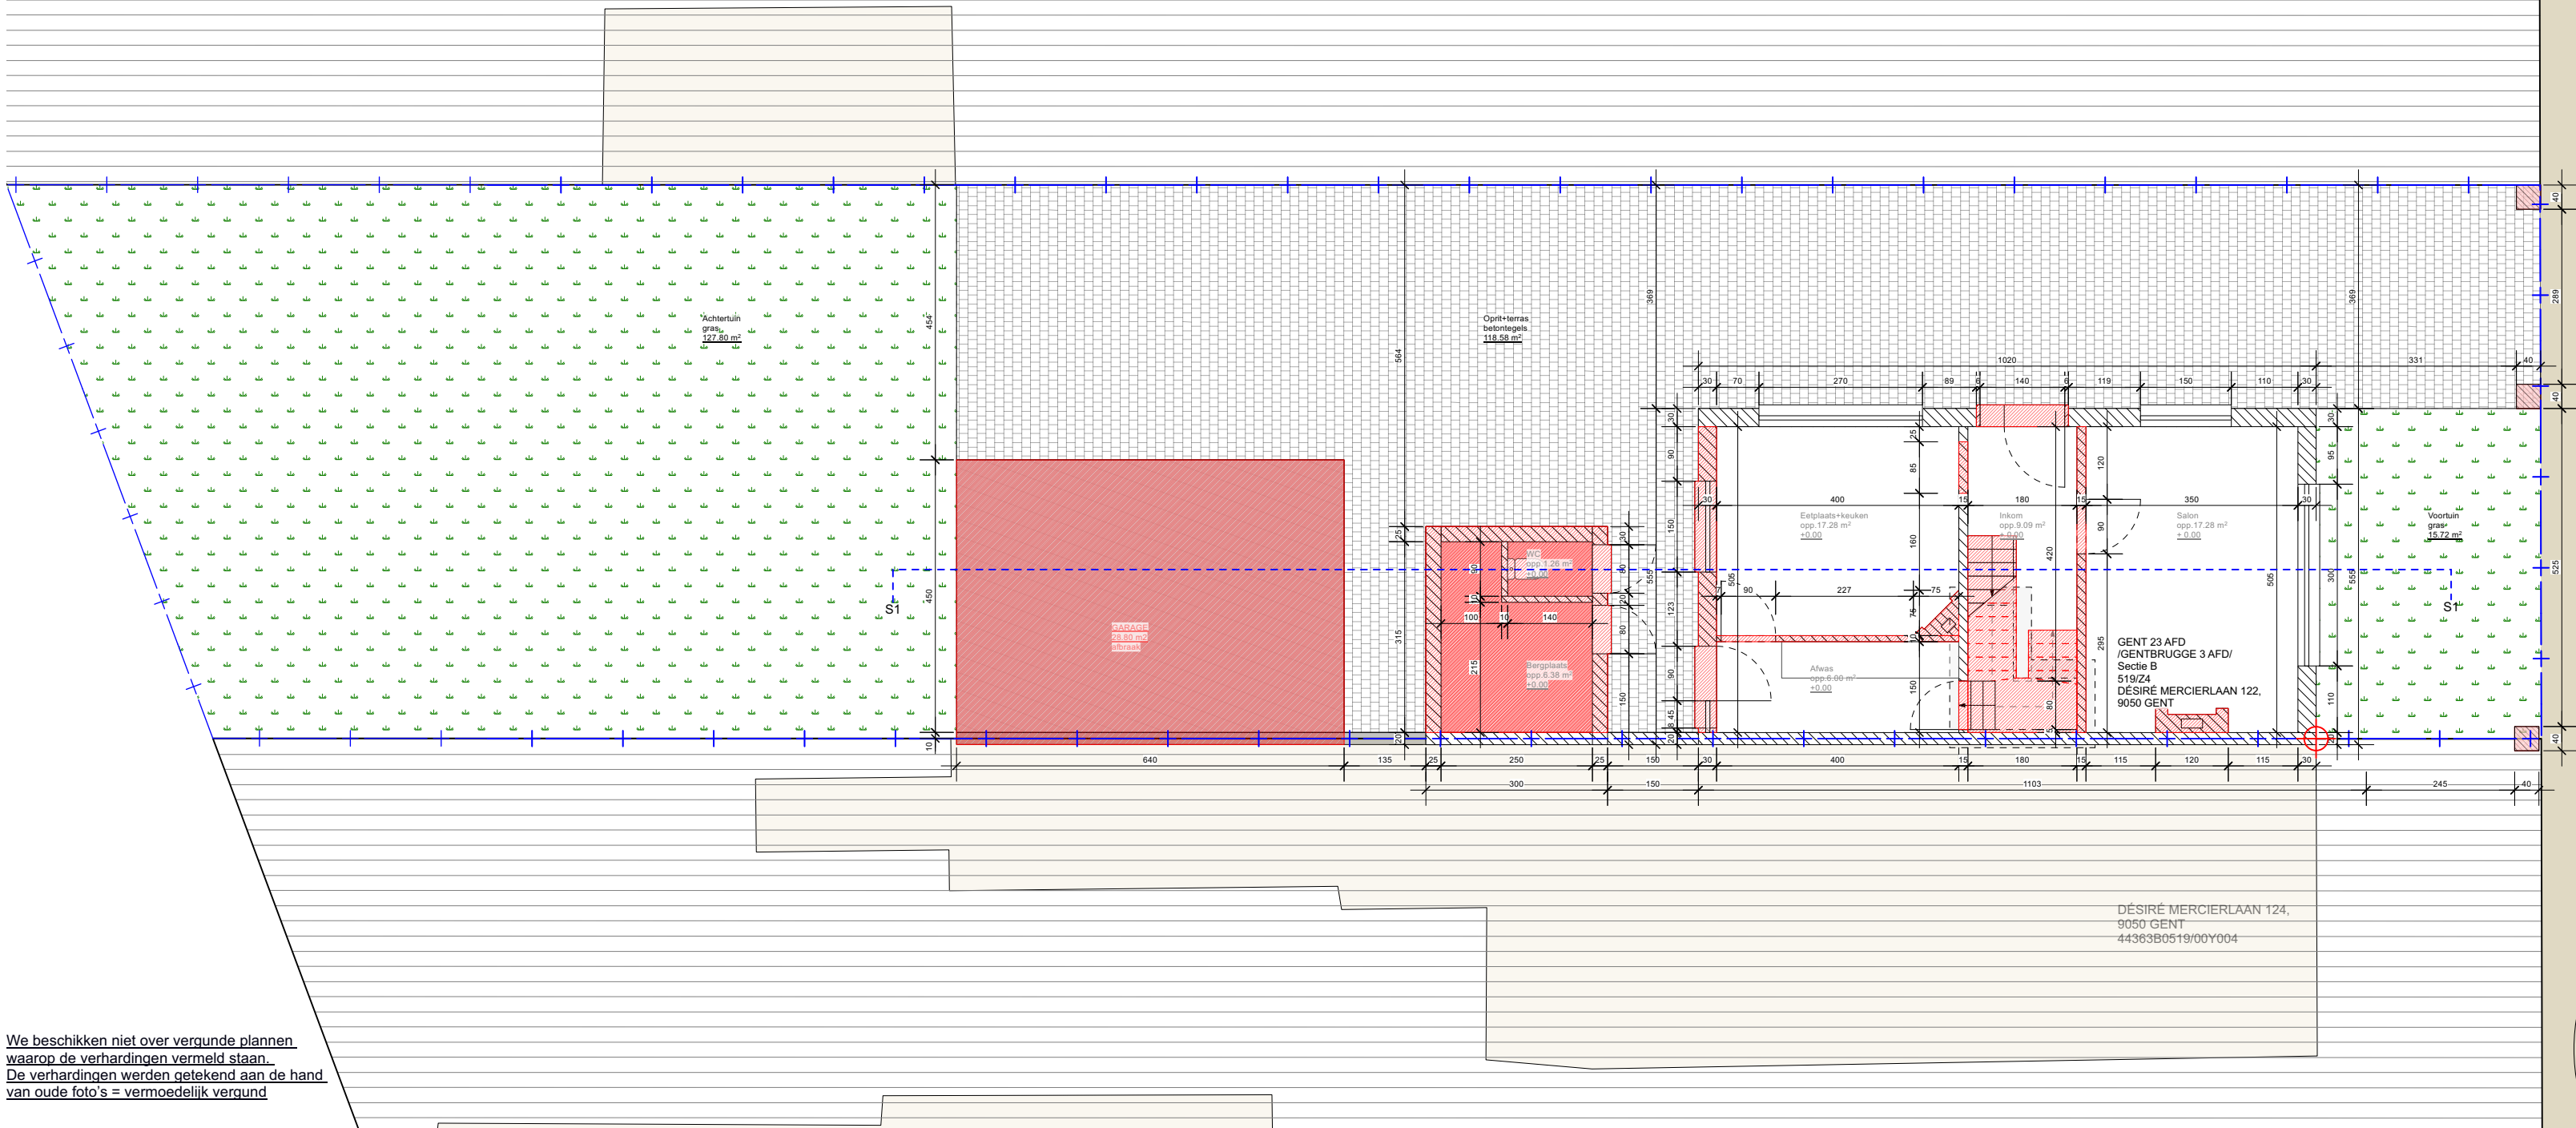

We beschikken niet over vergunde plannen
waarop de verhardingen vermeld staan.
De verhardingen werden getekend aan de hand
van oude foto's = vermoedelijk vergund

Architect | Mariya Tretyakova

KANONSTRAAT 45
8500 KORTRIJK
info@regulant.be

Bouwheer | Mevrouw Seyda BICER & De Heer Kaan SEVER

DÉSIRÉ MERCIERLAAN 122
9050 GENT
seyda.bicer95@gmail.com

Regularisatieaanvraag

| Regularisatie

REG043

0 100 300 cm



1:100
IV.2024

vermoedelijk vergunde toestand
VT - verdieping