
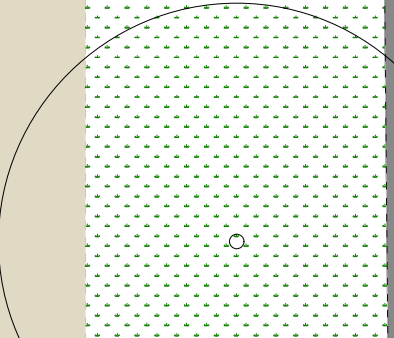
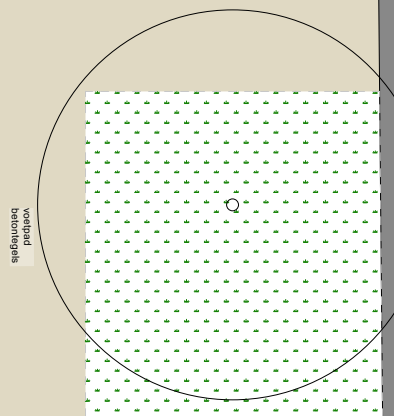
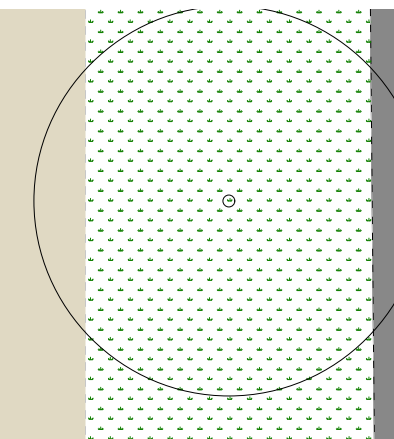


DÉSIRÉ MERCIERLAAN 120,  
9050 GENT  
44363B0519/00W006

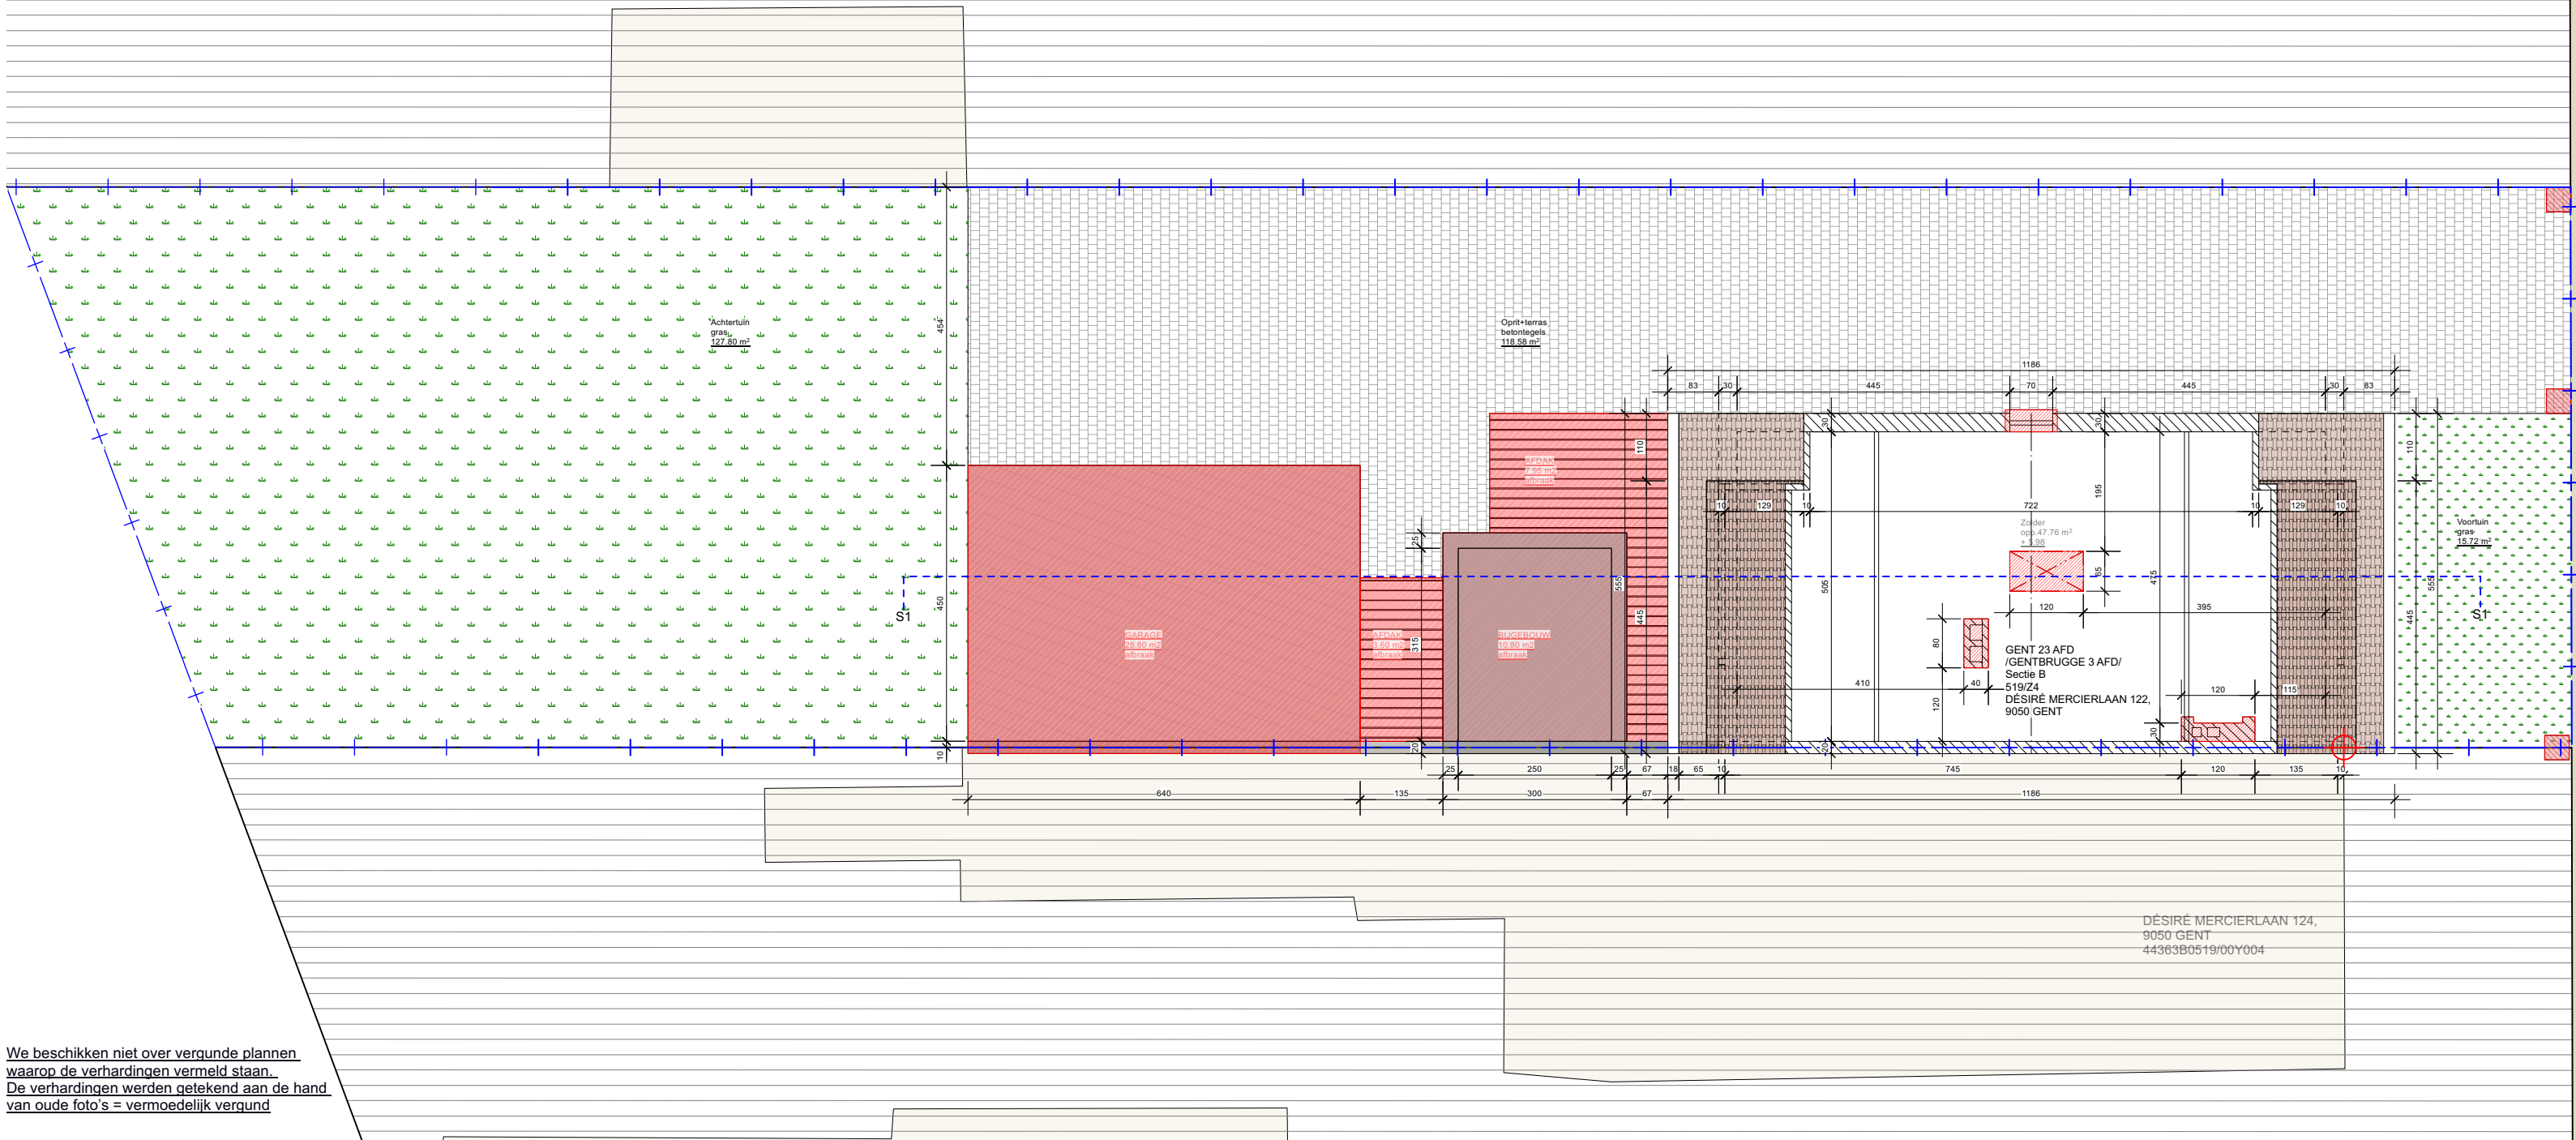

We beschikken niet over vergunde plannen waarop de verhardingen vermeld staan. De verhardingen werden getekend aan de hand van oude foto's = vermoedelijk vergund

Architect | Mariya Tretyakova

Bouwheer | Mevrouw Seyda BICER & De Heer Kaan SEVER

Regularisatieaanvraag

REG043

vermoedelijk vergunde toestand  
VT - zolderverdiep

KANONSTRAAT 45  
8500 KORTRIJK  
info@regulant.be

DÉSIRÉ MERCIERLAAN 122  
9050 GENT  
seyda.bicer95@gmail.com

| Regularisatie



1:100  
IV.2024