ZIE BIJZONDERE VOORWAARDE(N)

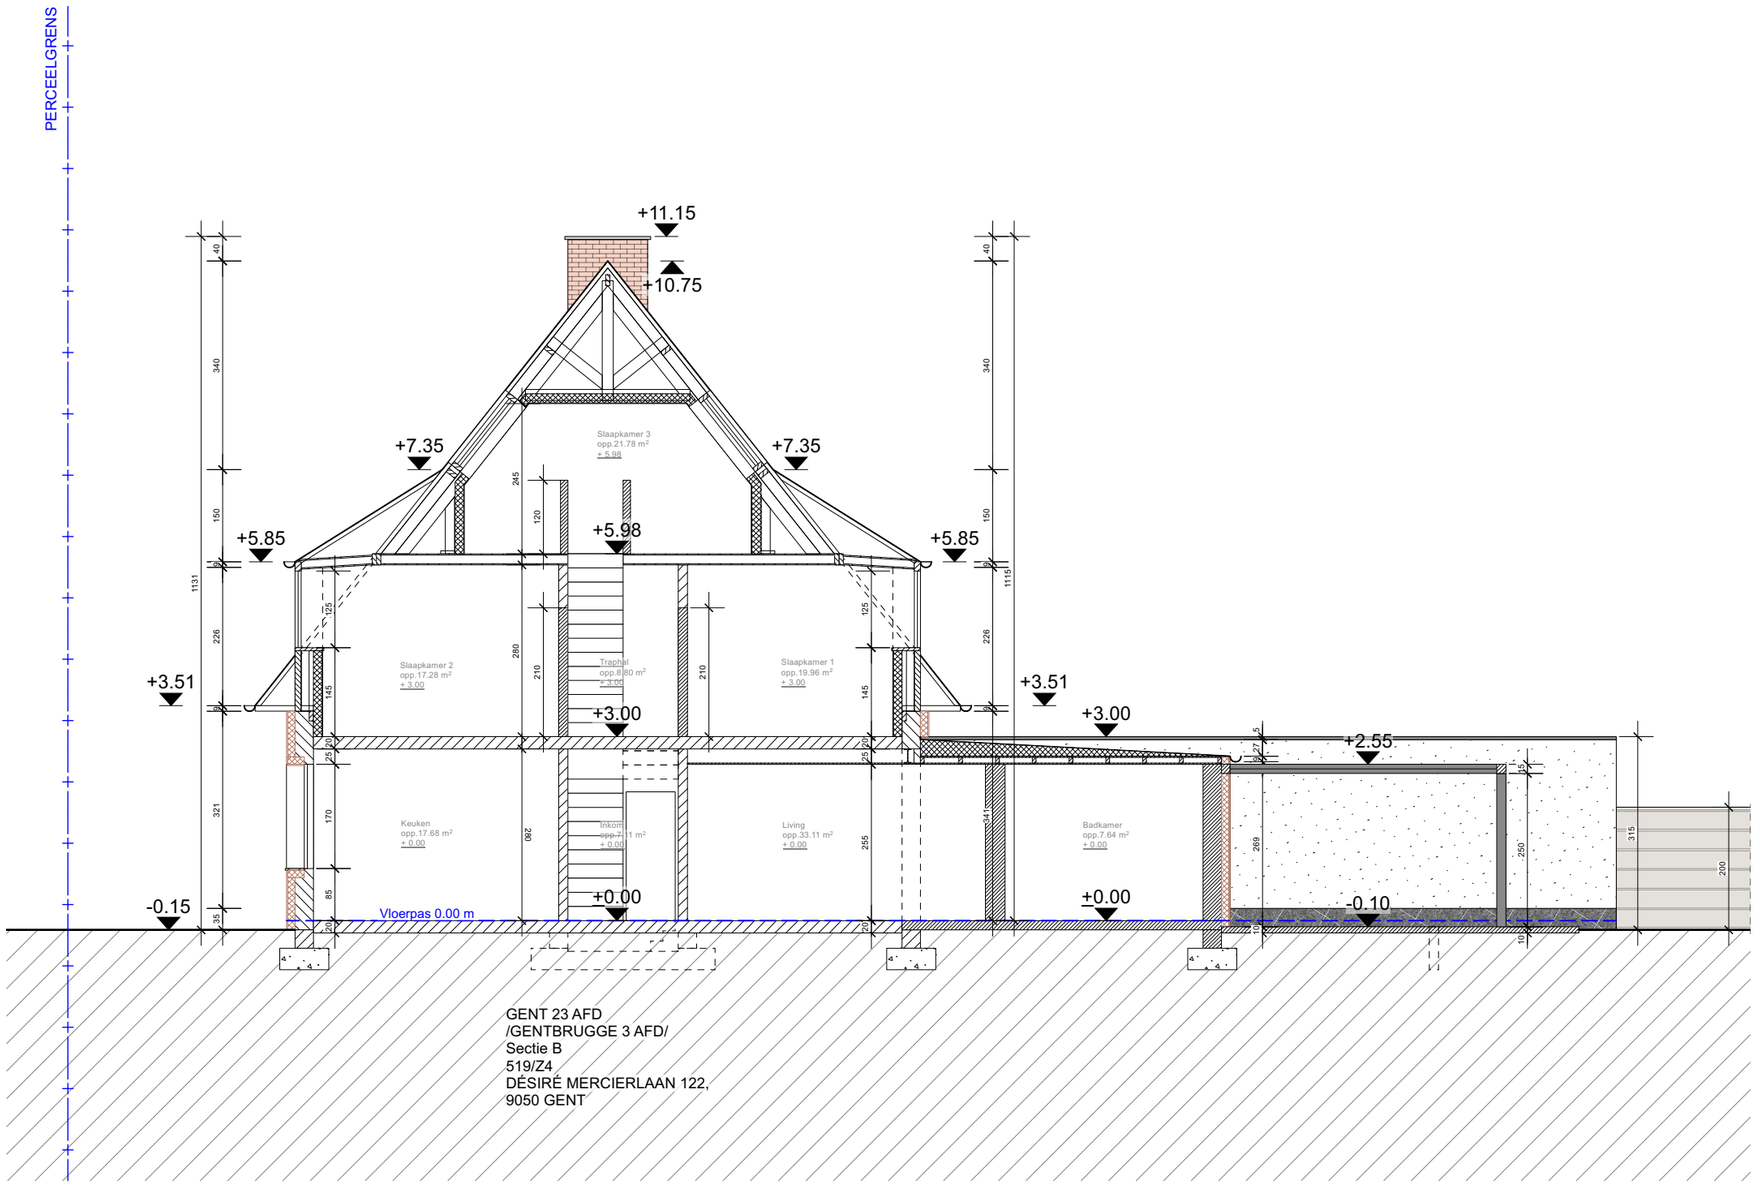

Architect | Mariya Tretyakova

KANONSTRAAT 45
8500 KORTRIJK
info@regulant.be

Bouwheer | Mevrouw Seyda BICER & De Heer Kaan SEVER

DÉSIRÉ MERCIERLAAN 122
9050 GENT
seyda.bicer95@gmail.com

Regularisatieaanvraag
| Regularisatie

REG043

NT - snede 1

0 100 300 cm

1:100
IV.2024