


TERREINPROFIEL

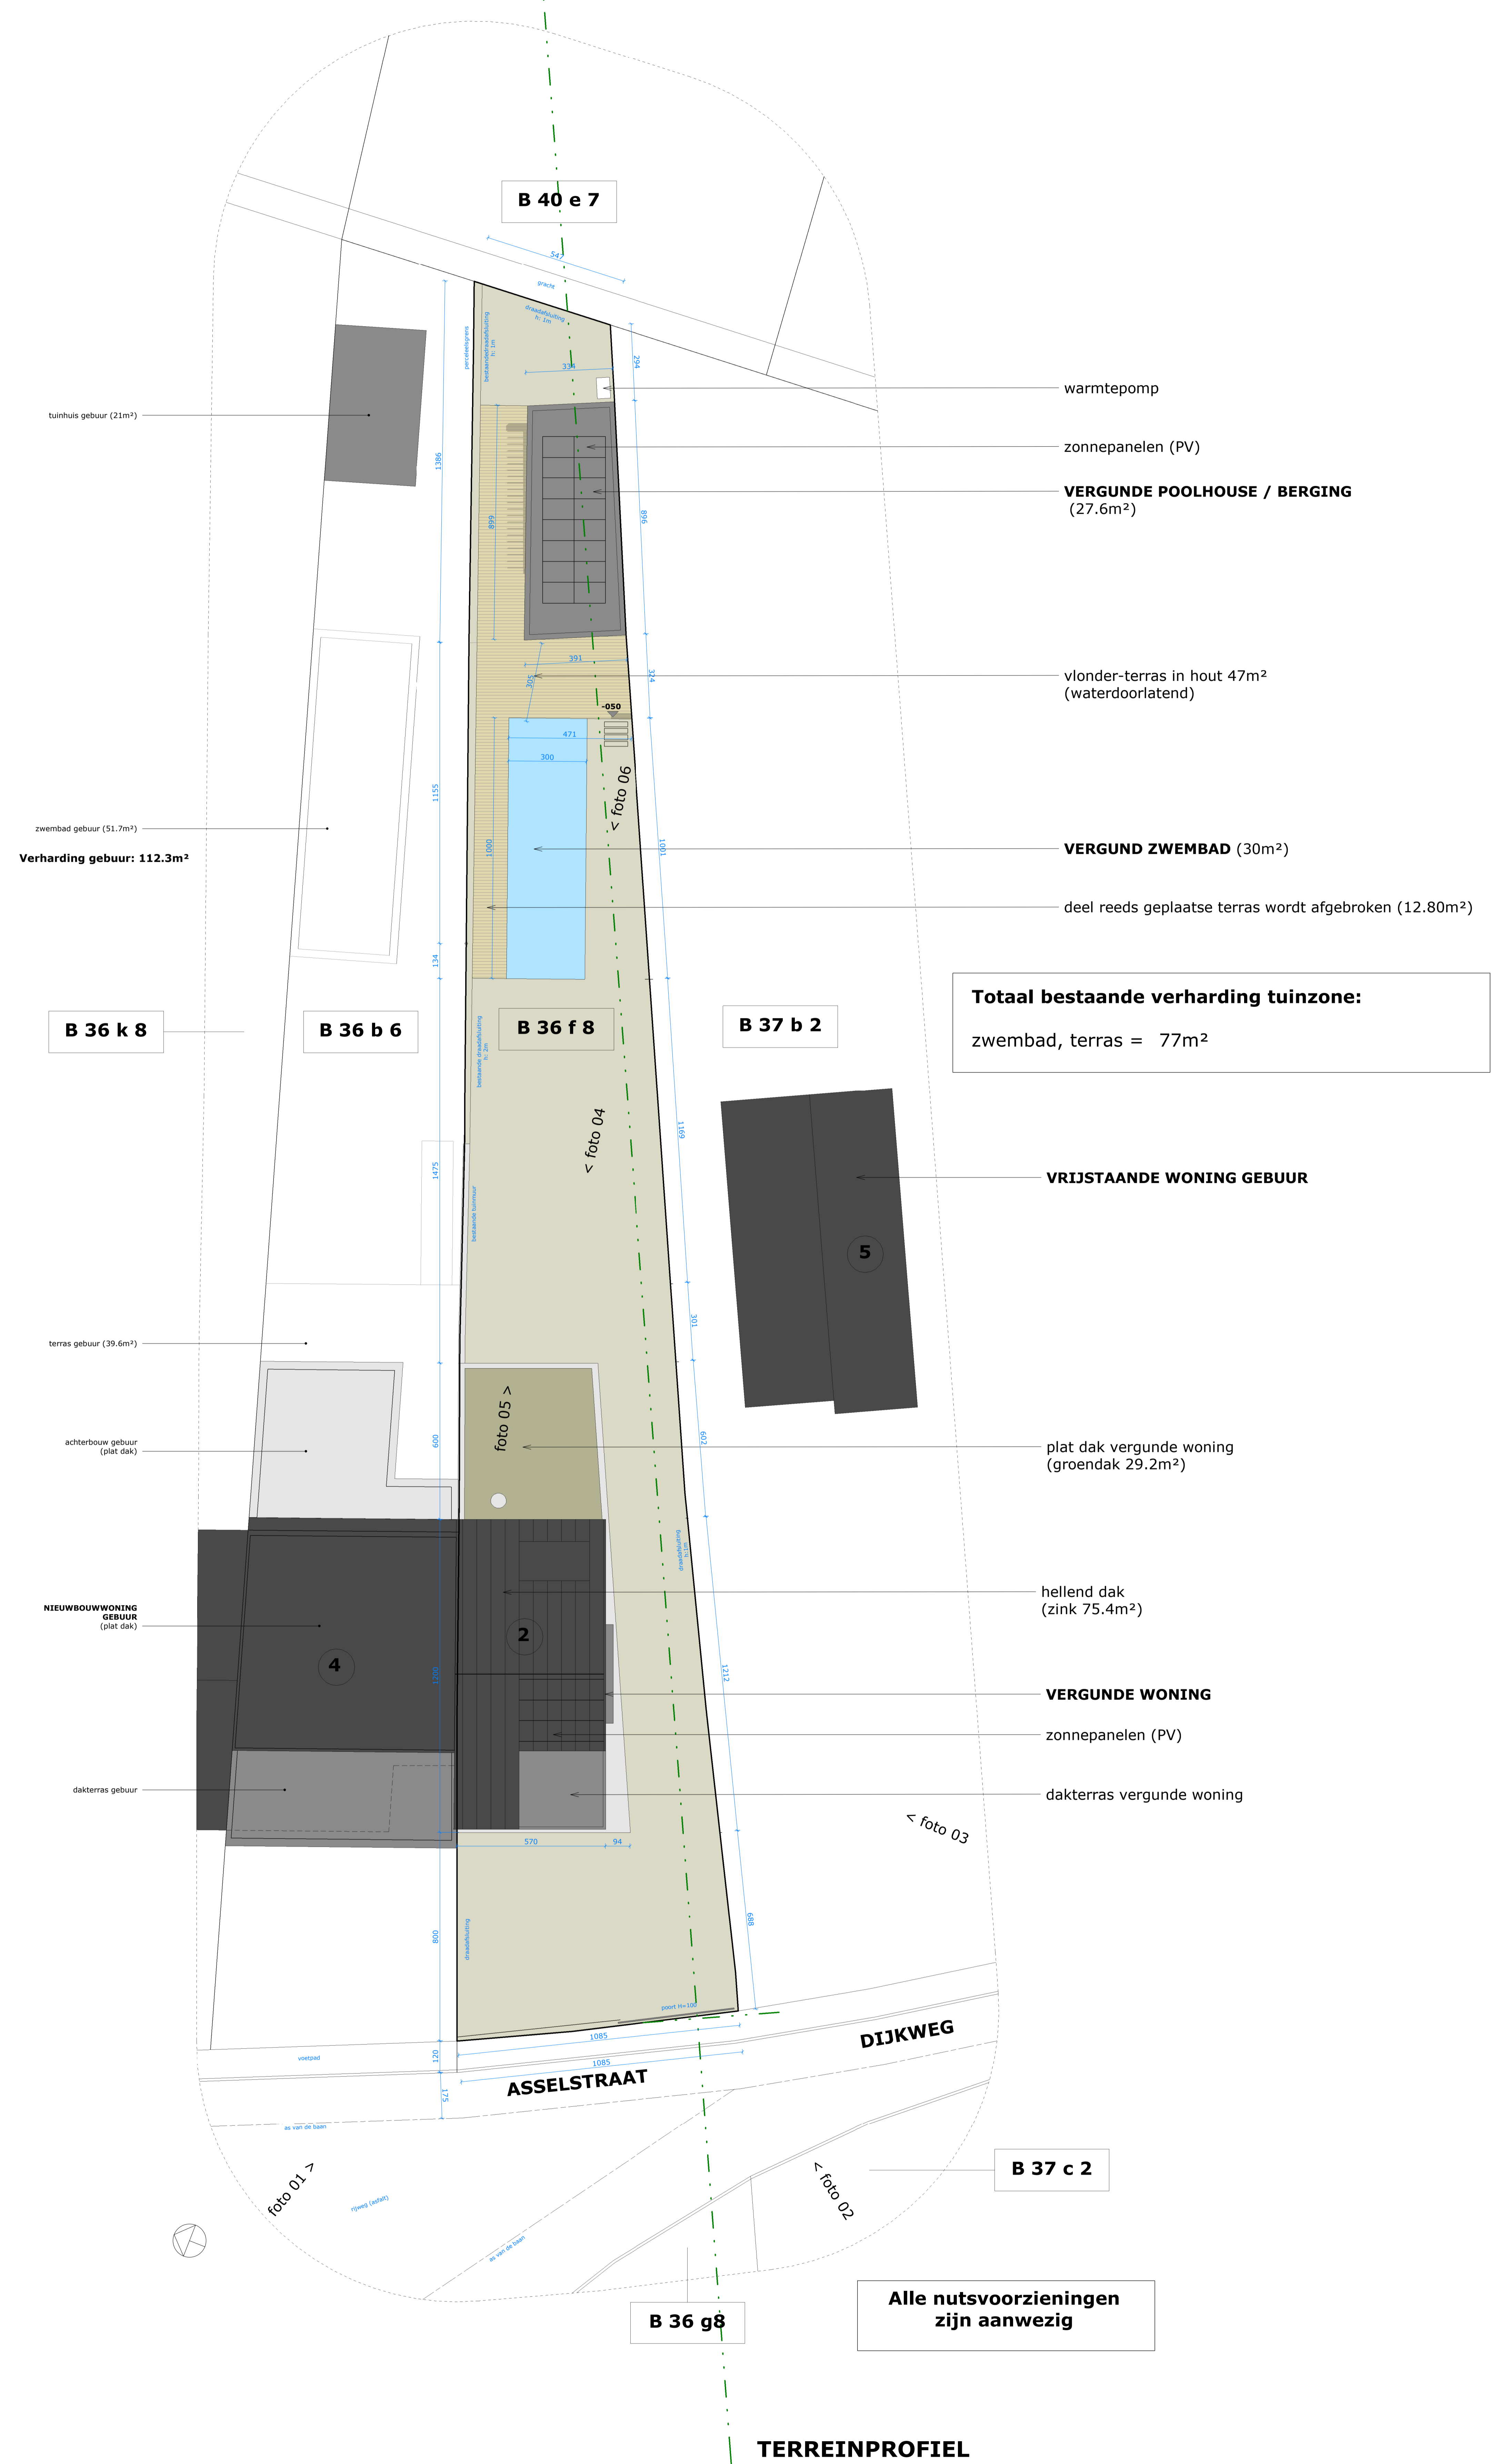

Totaal bestaande verharding tuinzone:
zwembad, terras = 77m²

Alle nutsvoorzieningen zijn aanwezig