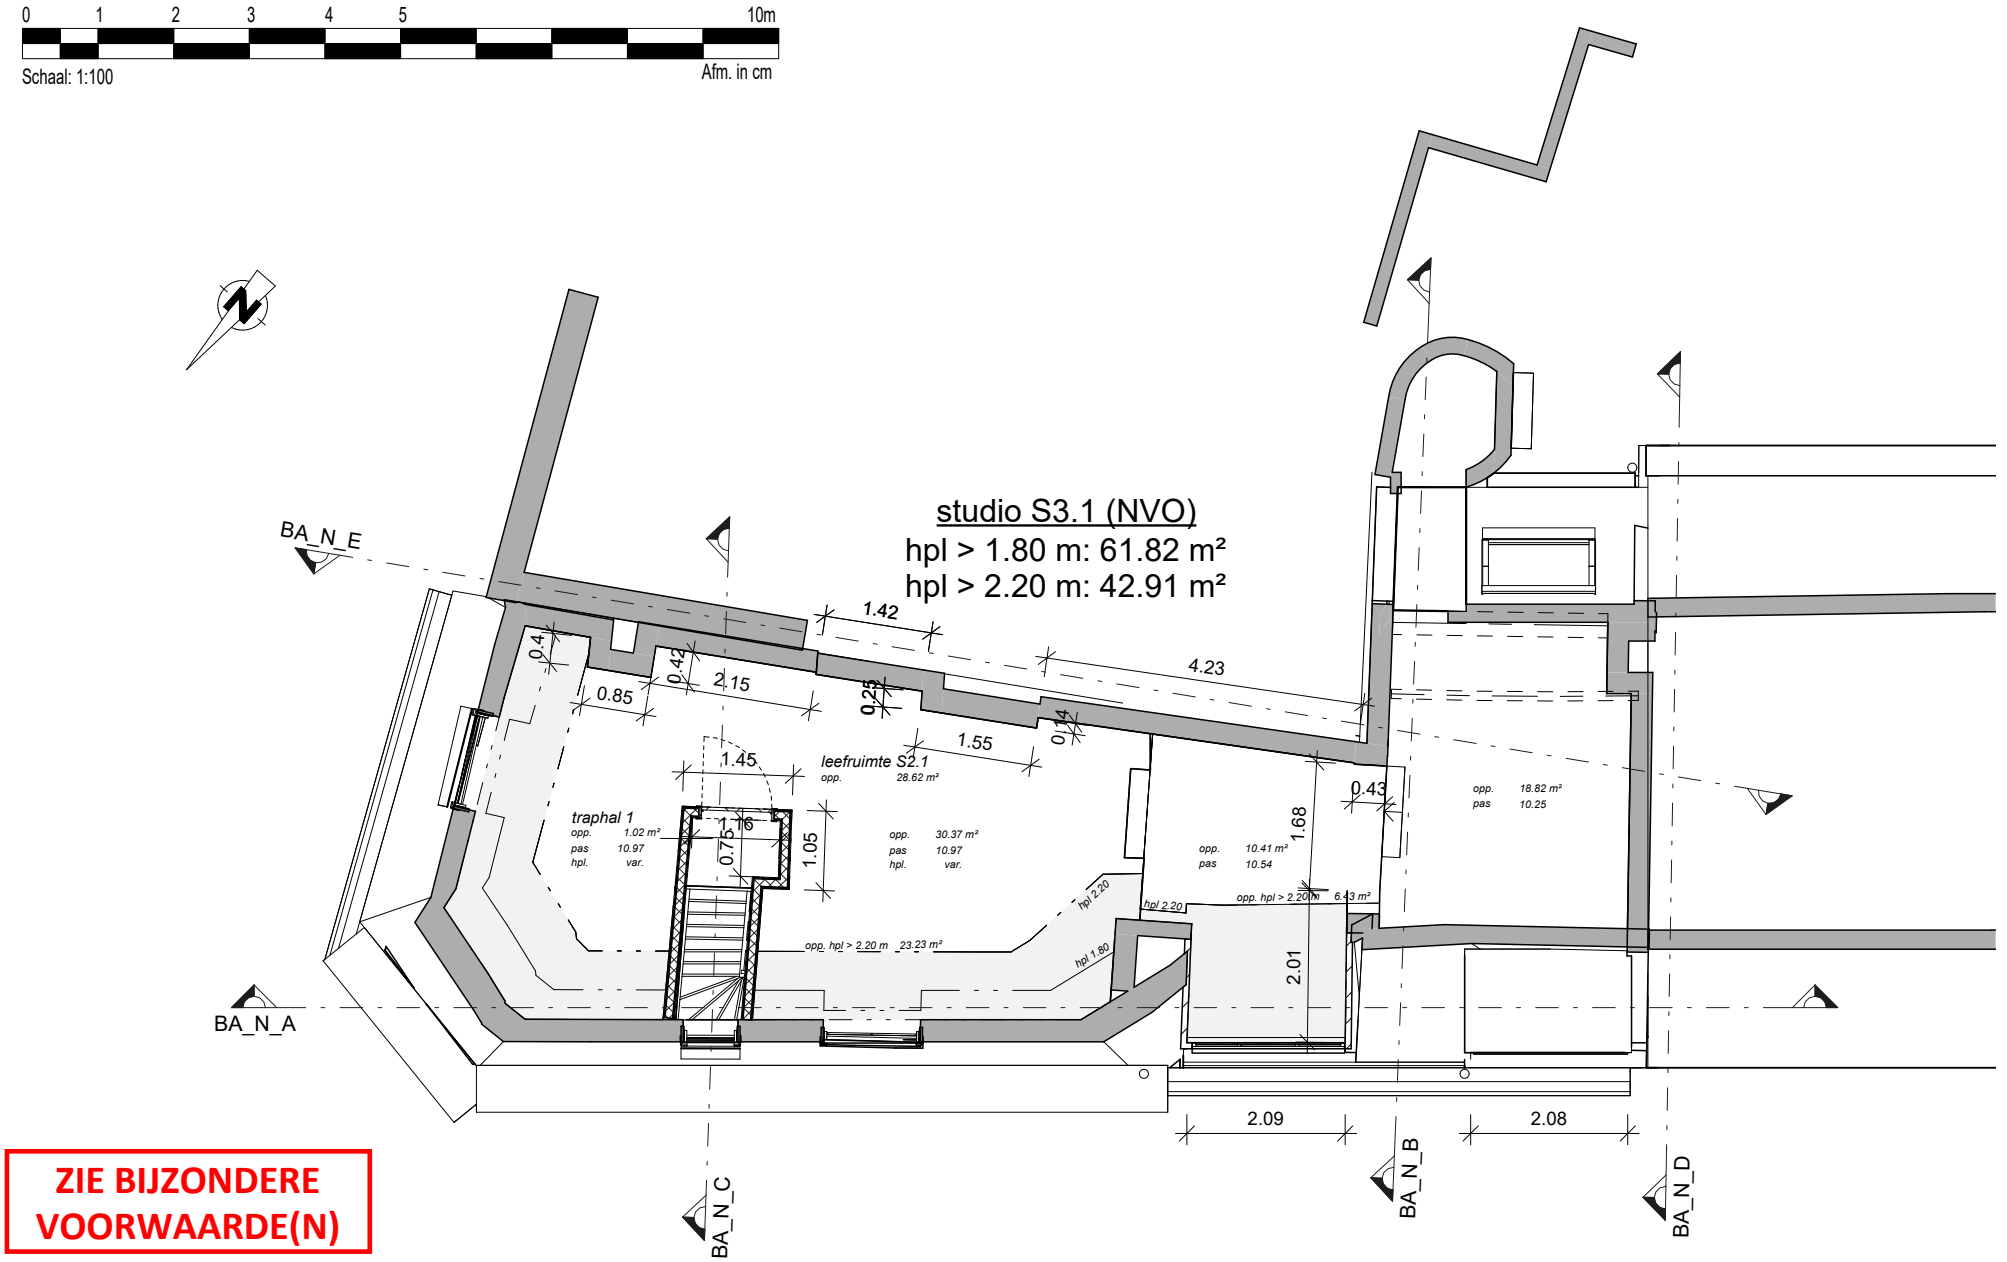

ZIE BIJZONDERE VOORWAARDE(N)

NIEUWE TOESTAND grondplan 3° verdieping - pas 10.97 (N130)

verbouwen handel met woongebouw tot woongebouw **dossier** |
Alu Lermytte bv **opdrachtgever** |
1 : 100 **schaal** | 29.08.2024 **datum** | 193.01.11.23 **dossiernr.** |

Apostelhuizen 097/001 - 9000 Gent | +32(0)9 232 05 08 | info@archipro.be | www.archipro.be **Archipro architecten bv**