


**ZIE BIJZONDERE
VOORWAARDE(N)**

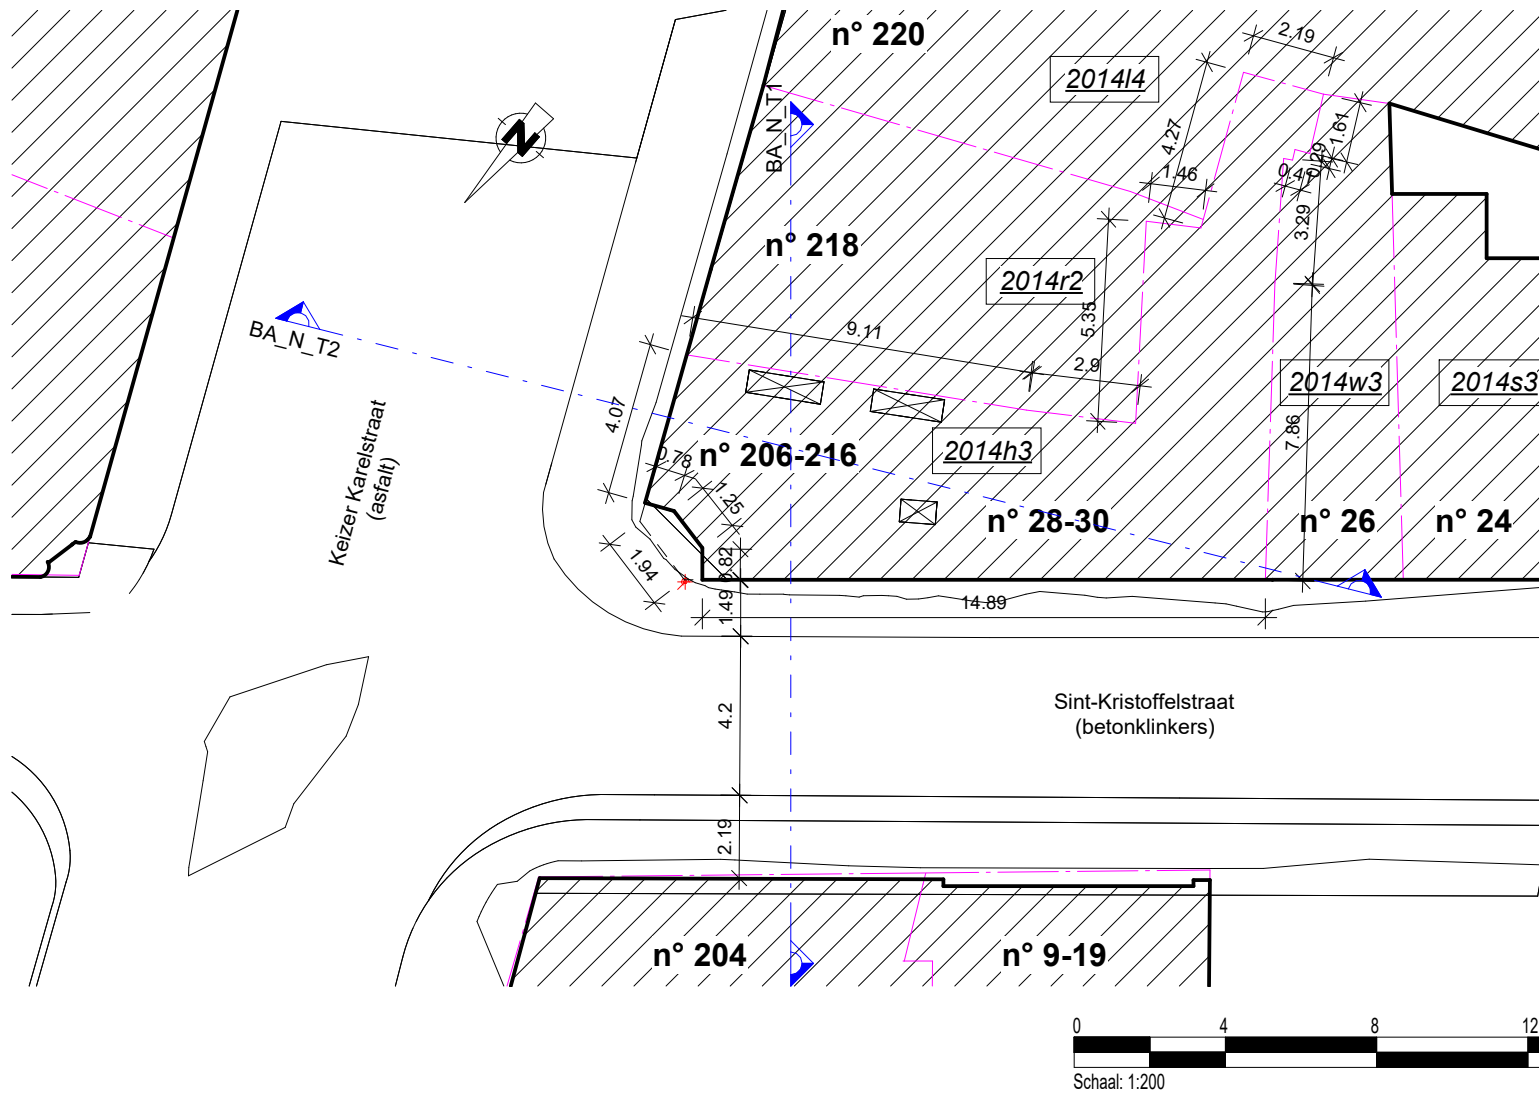

NIEUWE TOESTAND inplantingsplan

verbouwen handel met woongebouw tot woongebouw **dossier** |

Alu Lermytte bv **opdrachtgever** |

1 : 200 **schaal** |

29.08.2024 **datum** |

193.01.11.23 **dossiernr.** |