
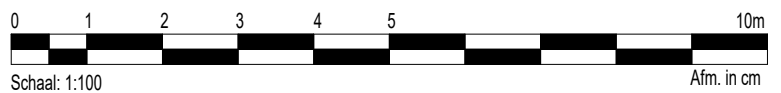


n° 218

n° 28-30  
n° 206-216

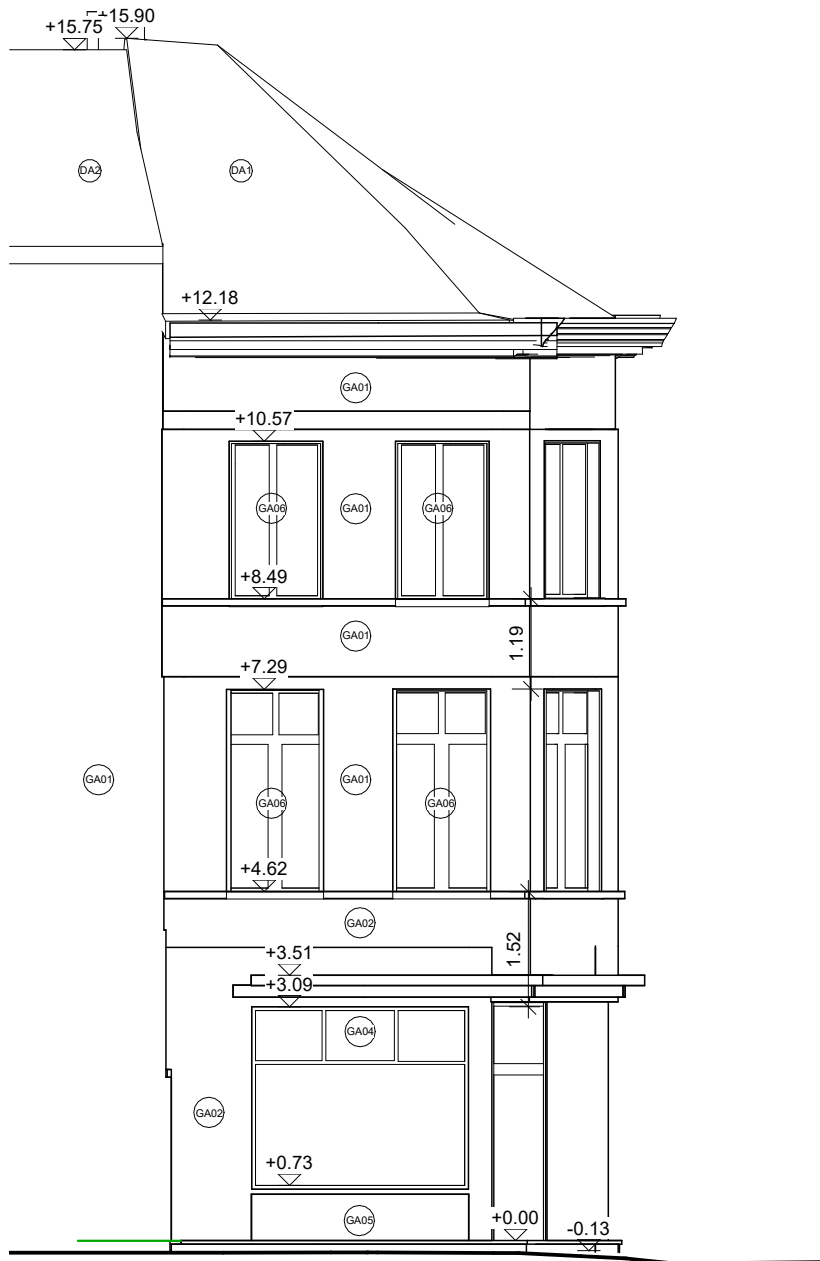

Schaal: 1:100

Afm. in cm



## VERGUNDE TOESTAND Zijgevel Keizer Karelstraat (G3)

verbouwen handel met woongebouw tot woongebouw **dossier** |

Alu Lermytte bv **opdrachtgever** |

1 : 100 **schaal** |

29.08.2024 **datum** |

193.01.11.23 **dossierrn.** |