
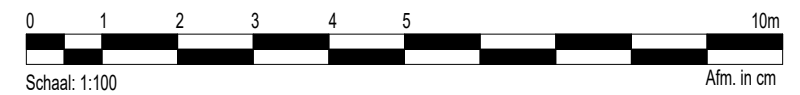


n° 28-30
n° 206-216

n° 26

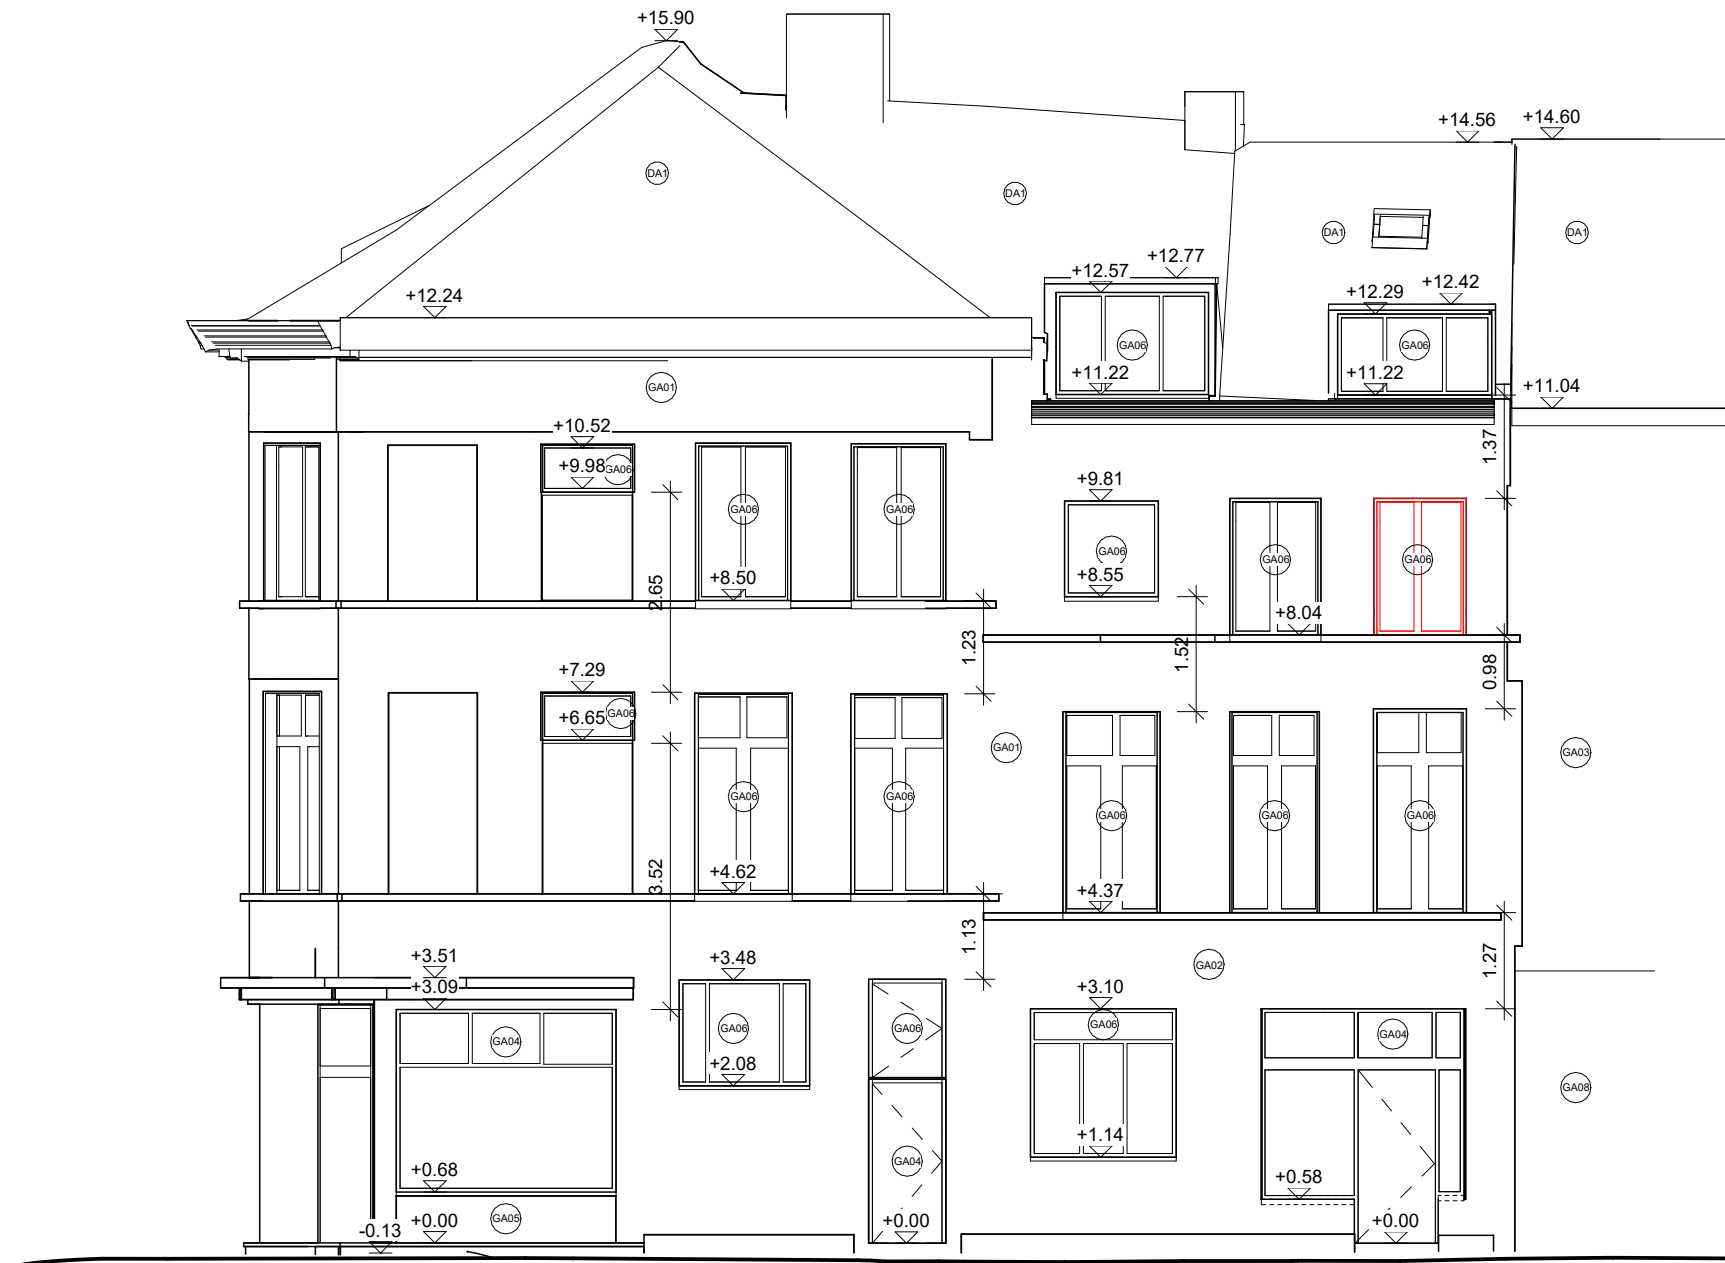

VERGUNDE TOESTAND Voorgevel Sint-Kristoffelstraat (G1)

verbouwen handel met woongebouw tot woongebouw dossier |

Alu Lermytte bv opdrachtgever |

1 : 100 schaal |

29.08.2024 datum |

193.01.11.23 dossiernr. |

