


**ZIE BIJZONDERE
VOORWAARDE(N)**

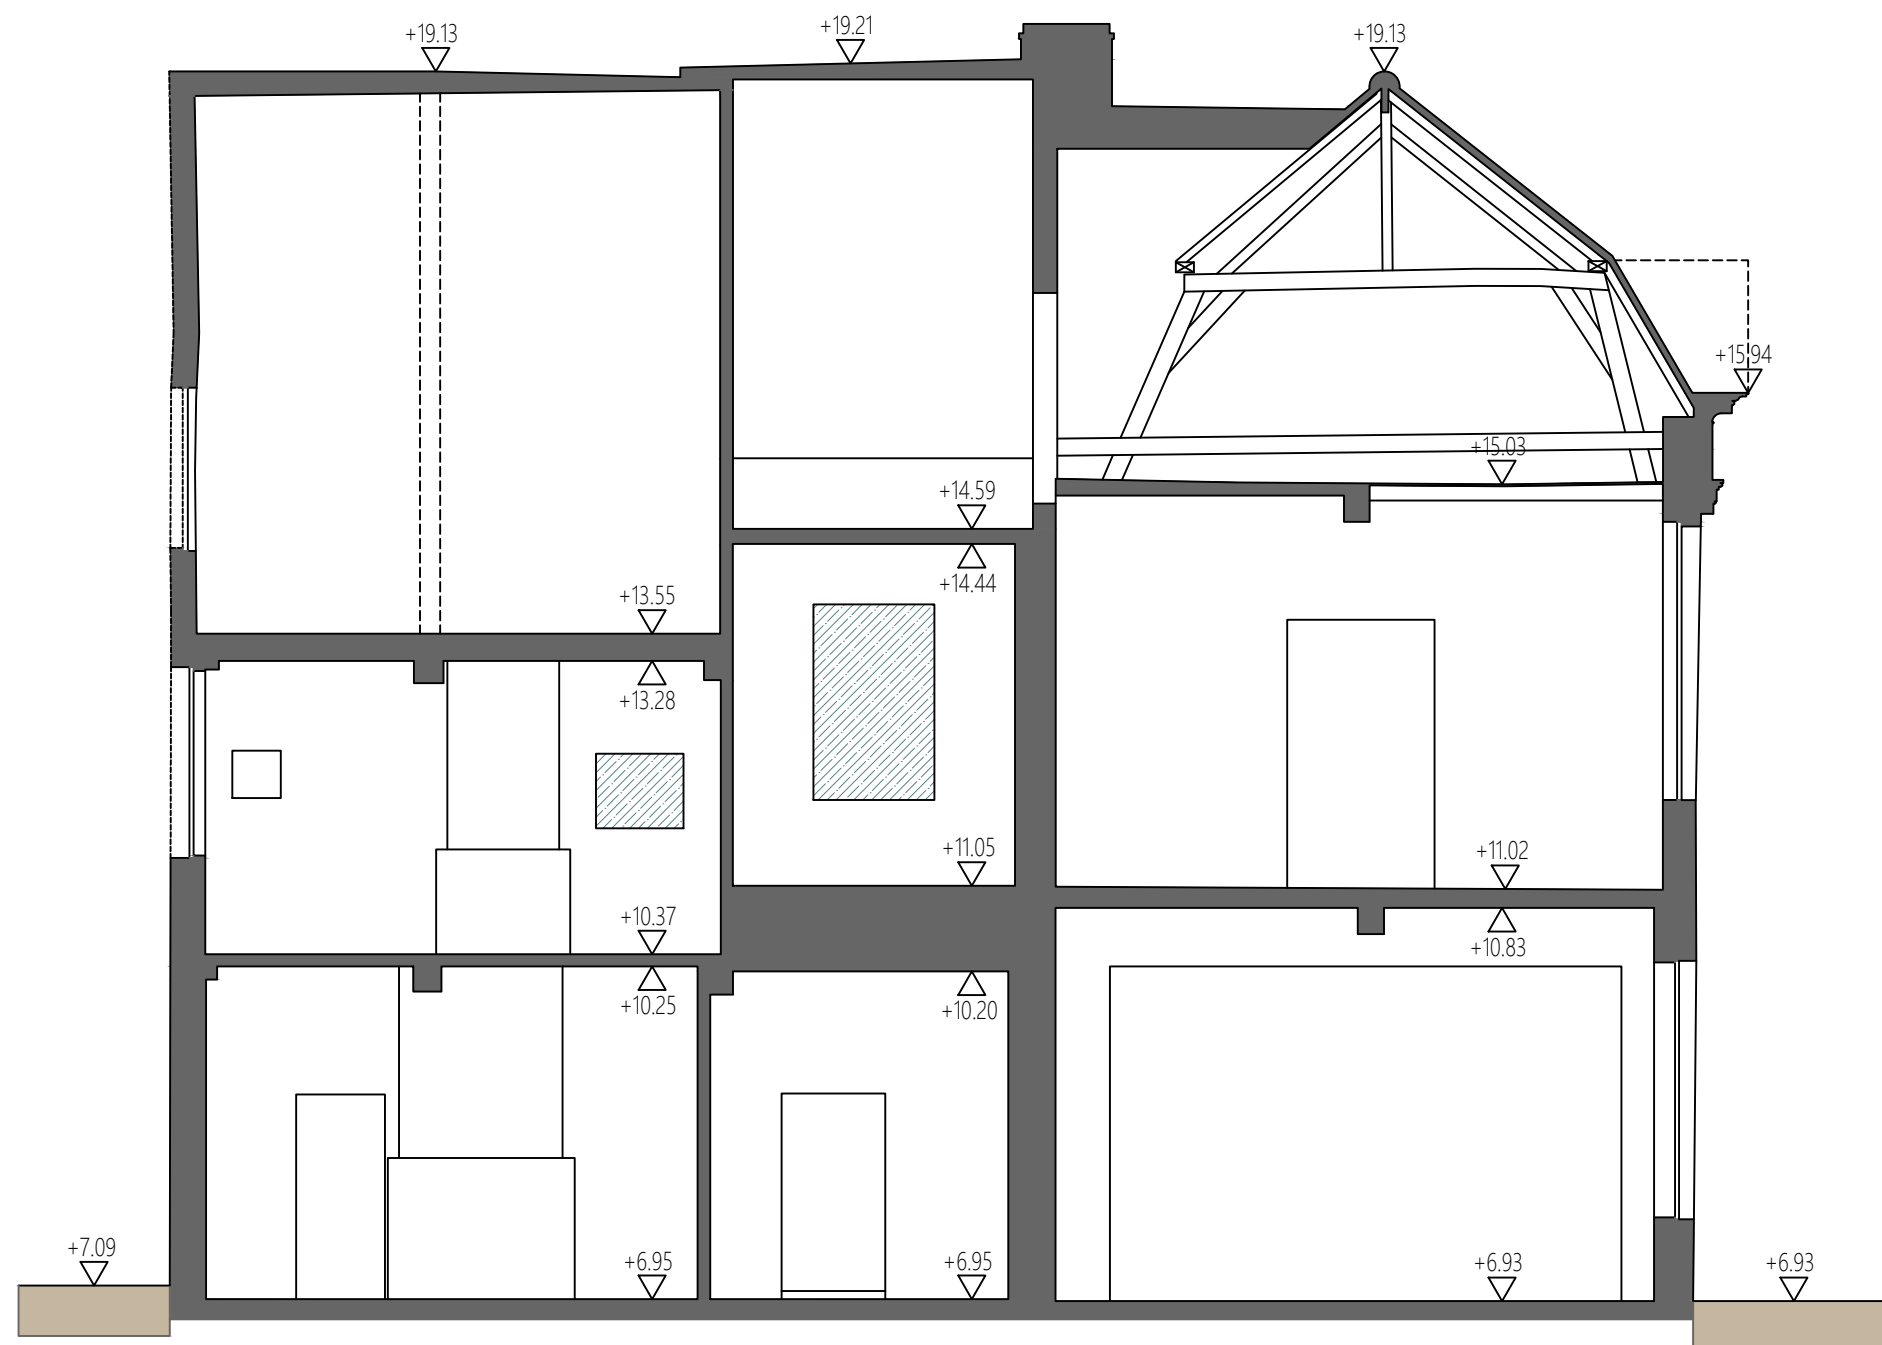

doorsnede B-B' & terreinprofiel

nieuwe toestand

het is een vlak terrein en blijft zo behouden na de uitvoering
alle hoogte peilen zijn onder voorbehoud van het ontwerp en dienen
voor de aanvang van de werken gecontroleerd te worden.



BA_Elisabethshuis_T_N_01_terreinprofiel

2024-02

Slopen van sanitair

schaal: 1:75
datum: 10.07.2024

aanvrager: dhr Guy De Clercq, Waterlelielaan 1, 9032 Gent
ligging: Rabotstraat 9, 9000 gent