



GRONDPLAN
OP SCHAAL 1 / 50

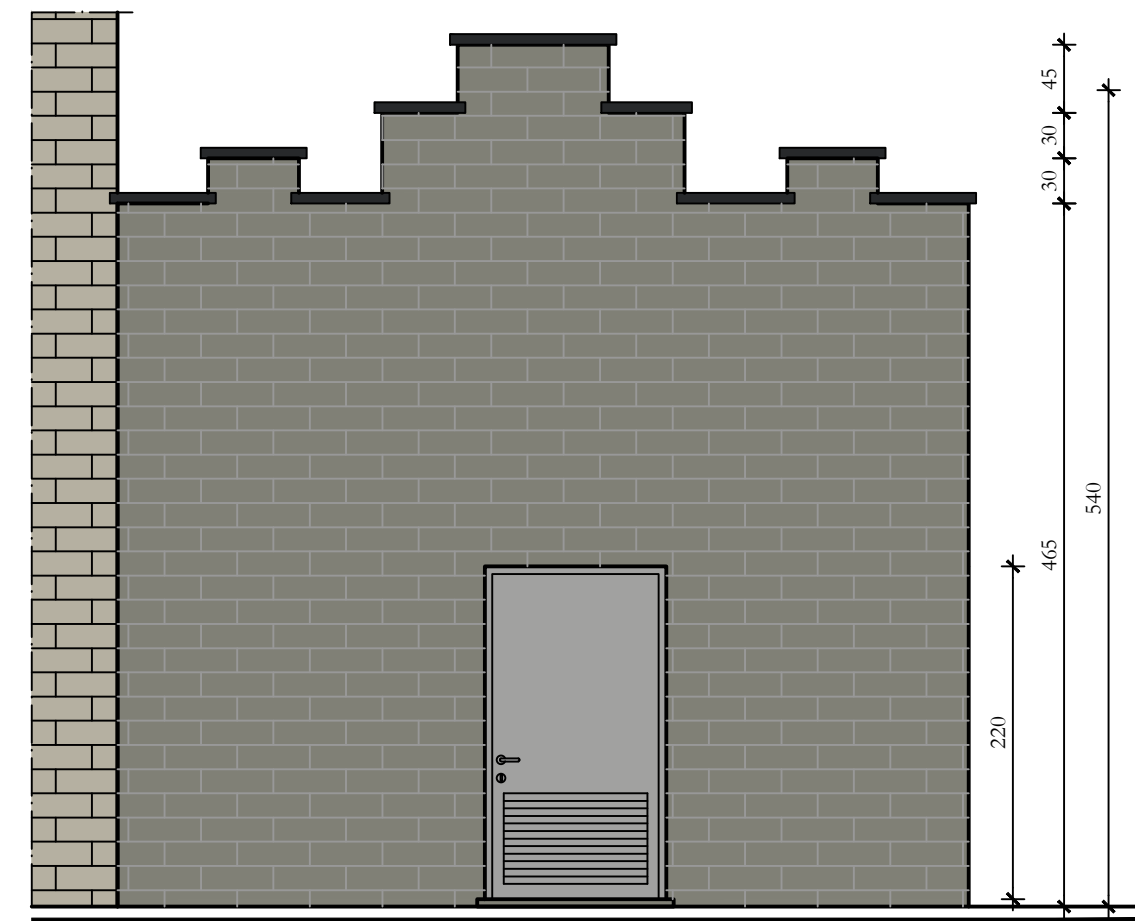


VOORGEVEL
OP SCHAAL 1 / 50

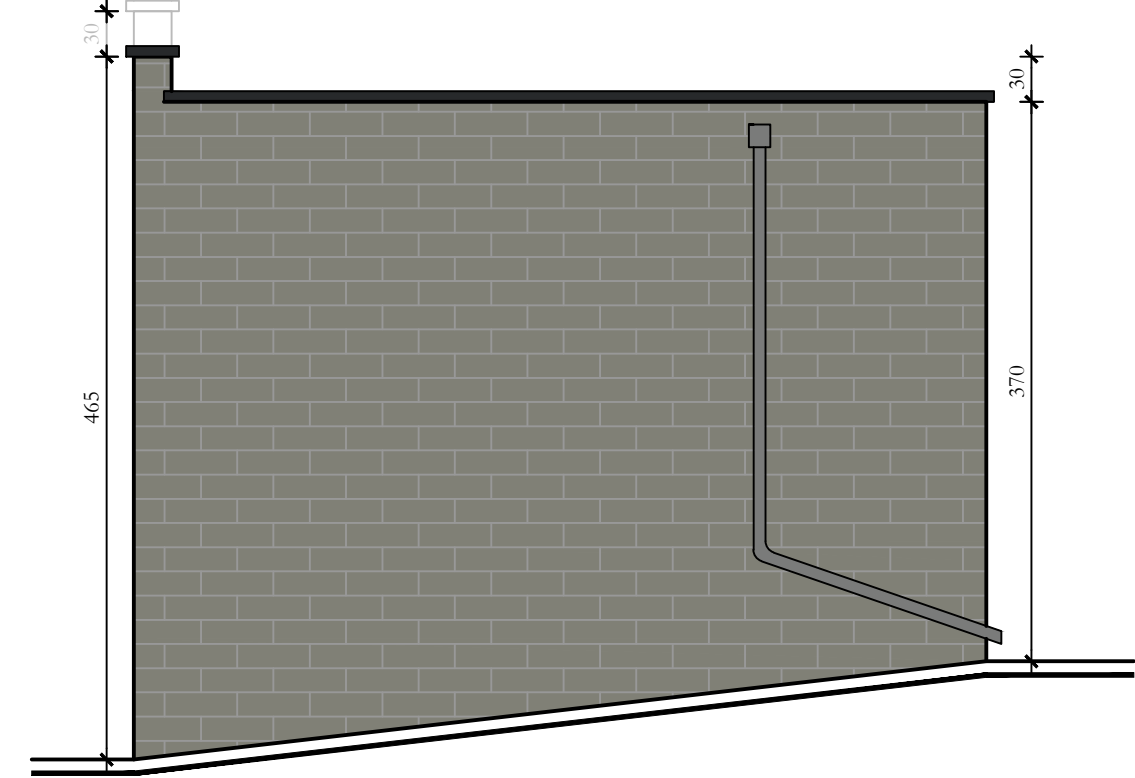


ZIJGEVEL RECHTS
OP SCHAAL 1 / 50

BESTAANDE TE SLOPEN HS-CABINE
OP SCHAAL 1 / 50

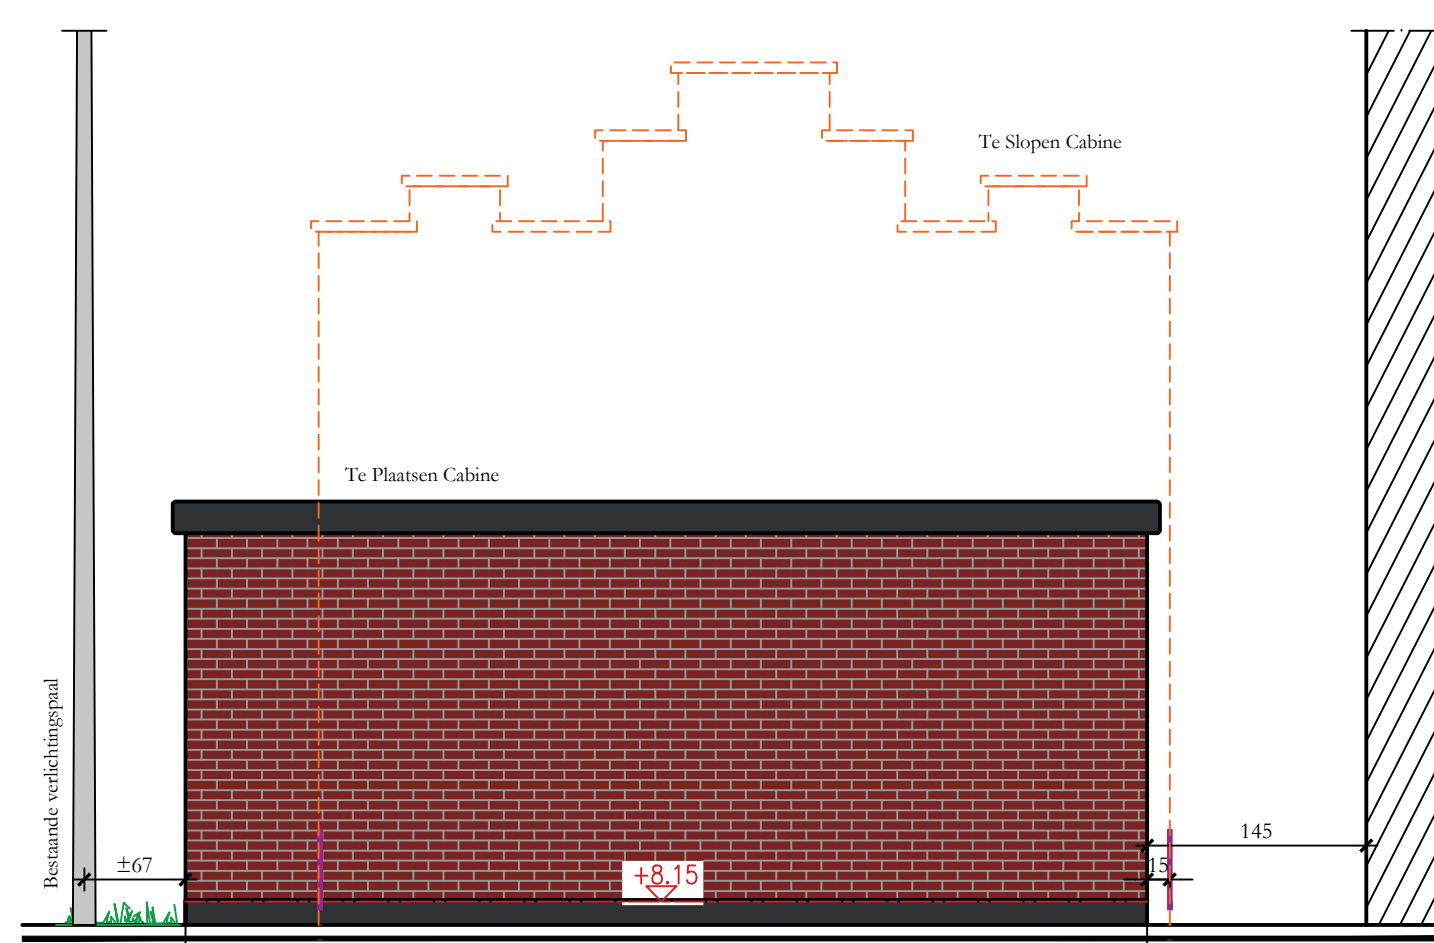

ACHTERGEVEL

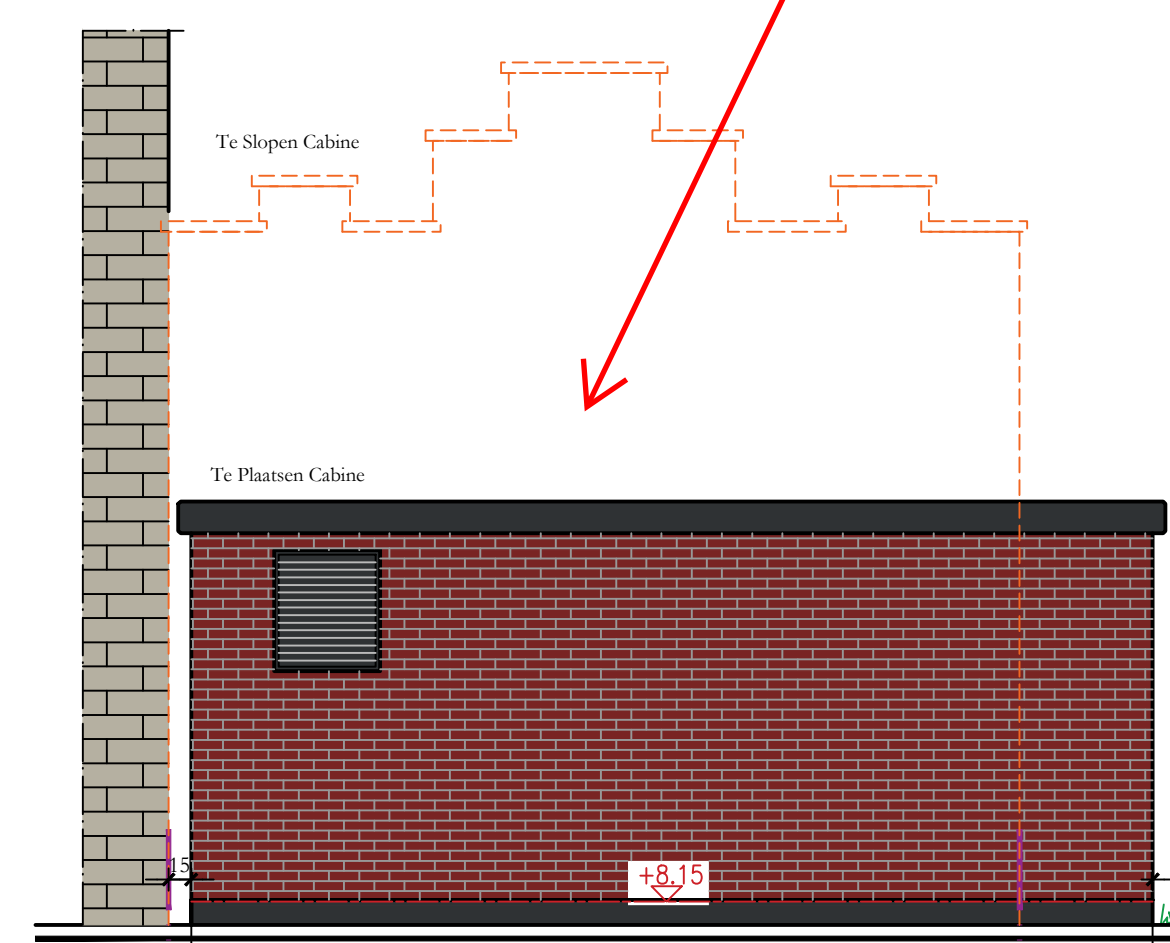


VOORGEVEL

LEGENDE


	Bestaande te slopen cabine		+8.15 TAW	TAW referentie van het relatieve vloerpeil= NIV. 0.00
	Nieuwe Cabine		Relative hoogtemaat tov vloerpeil gelijkvloers	
	Perceelsgrens grond Cabine		Opnamepunt Foto	
	Kadastralgrens		Verlichtingspaal / Elektriteitspaal	
	Roadlijn		Verkeersbord	
	As van de weg		Boom	
	Aslijn gracht		Strauwigewas	
	Talud / Gracht		Haag	
	Boorstewering / Hekwerk		Asfaltverharding	
	Te slopen draadafsluiting		Betonverharding	
	Houten Afsluiting		Betonstratenstenen	
	Nieuw maaiveld (terreinprofiel)		Gras	
	Grasdallen			
	Kasseien			

LEGENDE VLAREM

CODE	RUBRIEK	OMSCHRIJVING	VERMOGEN
TR1	12.2.1	Transformator < 1000kVA	630 kVA

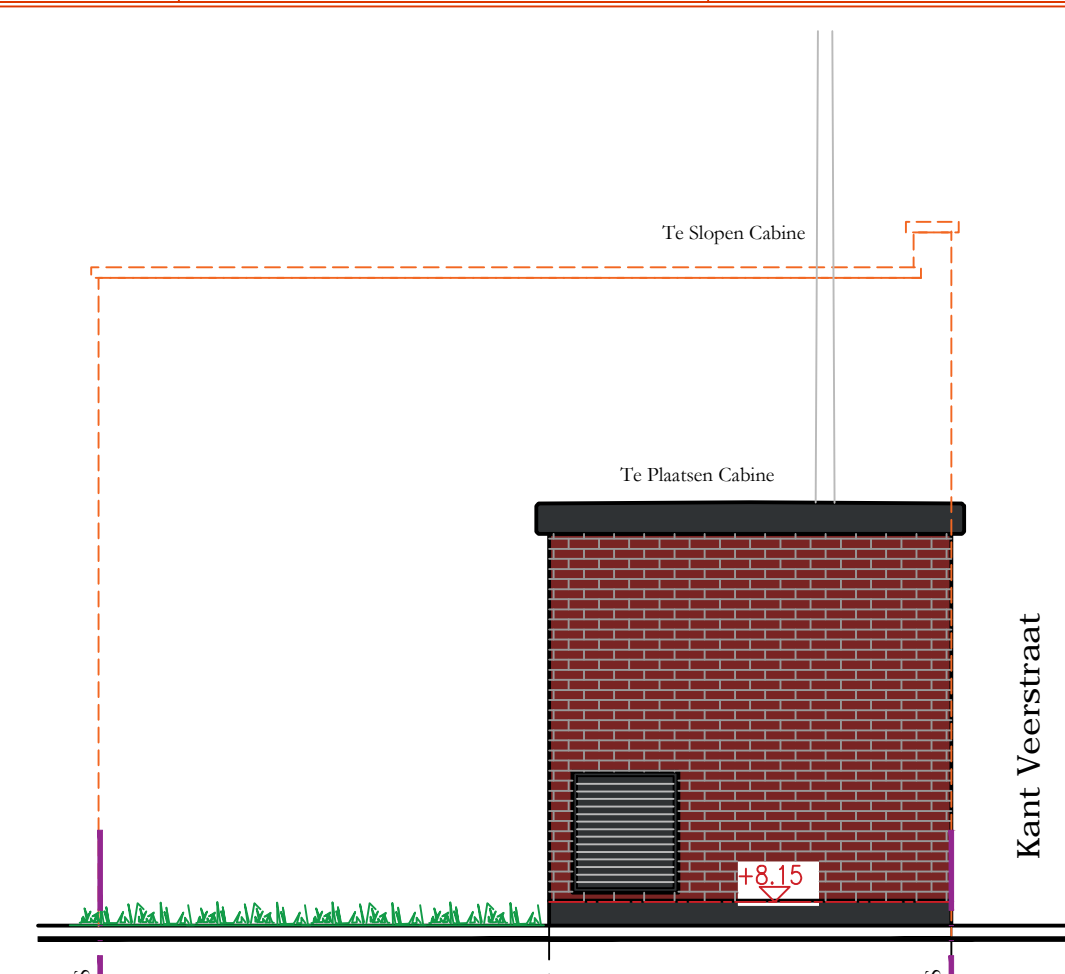


ACHTERGEVEL

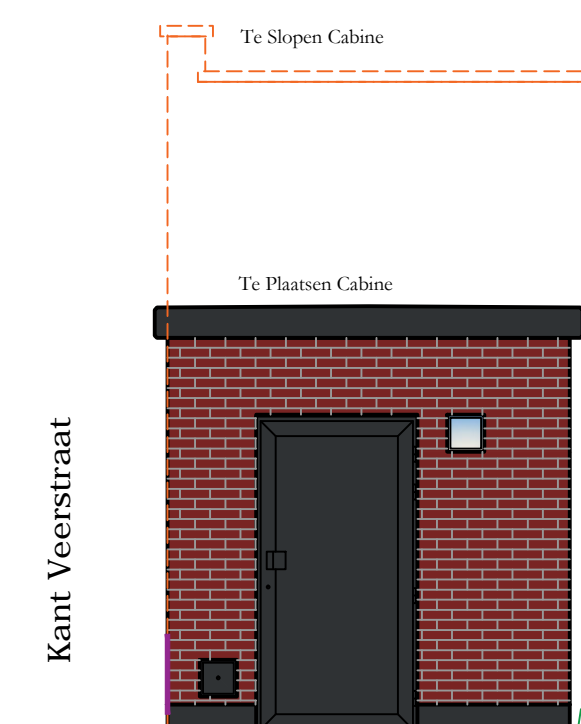


ZIJGEVEL RECHTS

Inplanting cabine:
De HS-cabine dient 90 graden gedraaid te worden tov de voorgestelde inplanting en binnen de bestaande footprint. (dus inplanting dwars op de straat)


Afwerking cabine:
De cabine moet afgewerkt worden met steenstrips in een grijze kleur, dat aansluit op de gevelafwerking van de aanpalende en ook aansluit bij de materialen van het recent heraanlegde Drongenplein.

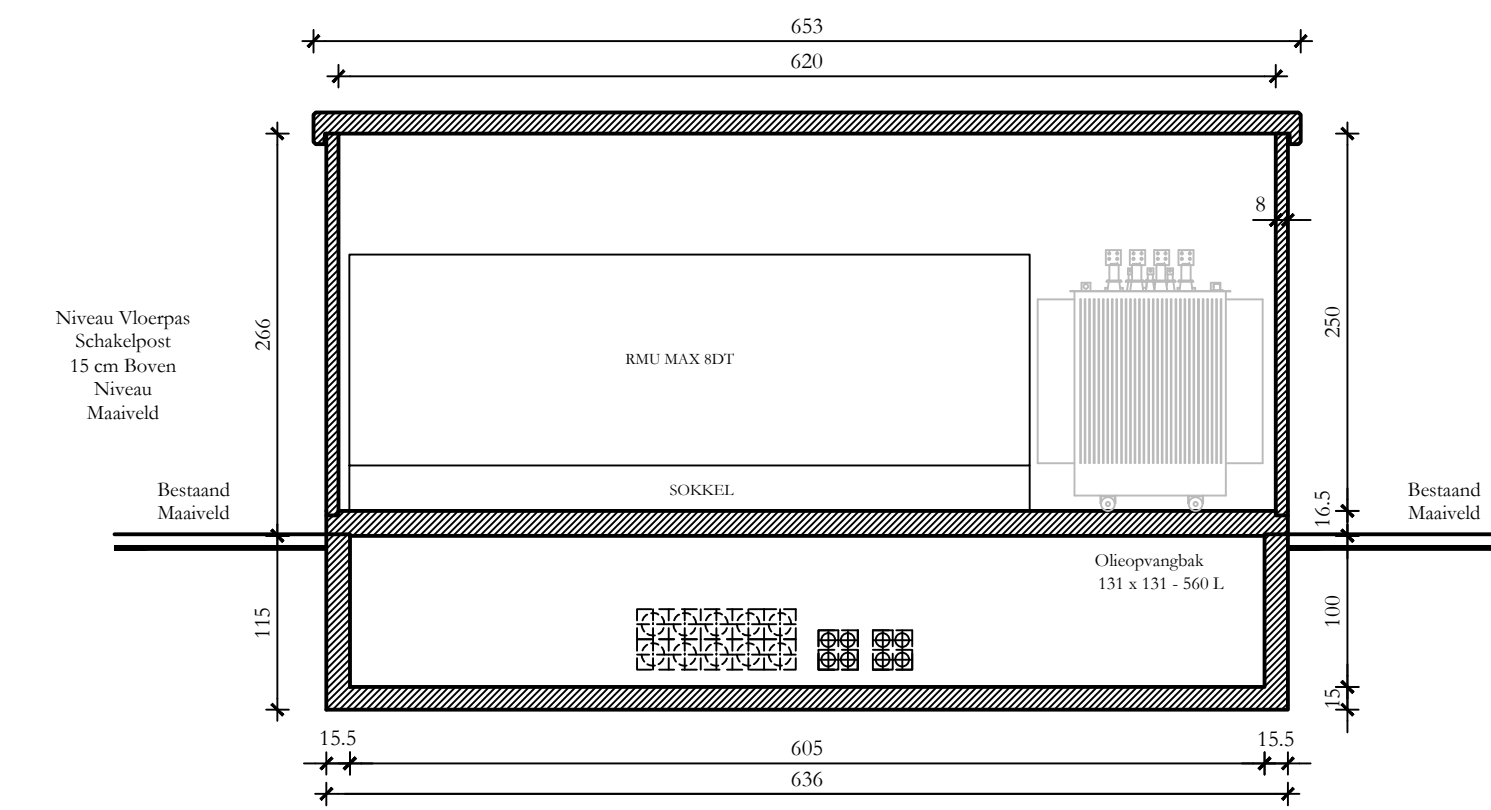

SNEDE B-B CABINE OP SCHAAL 1 / 50

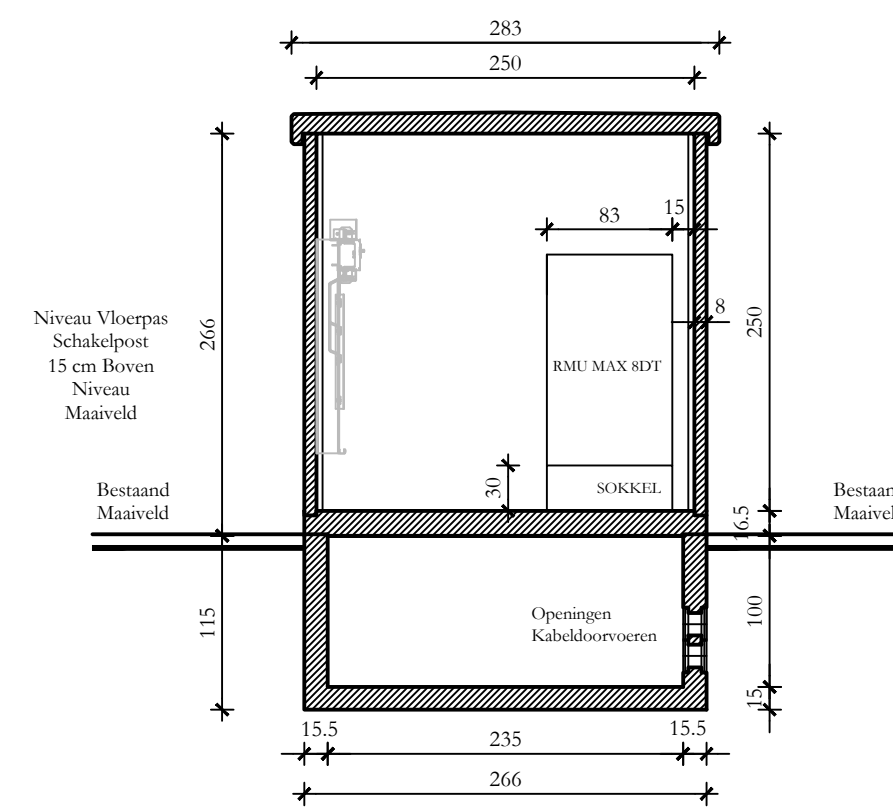


SNEDE A-A CABINE OP SCHAAL 1 / 50

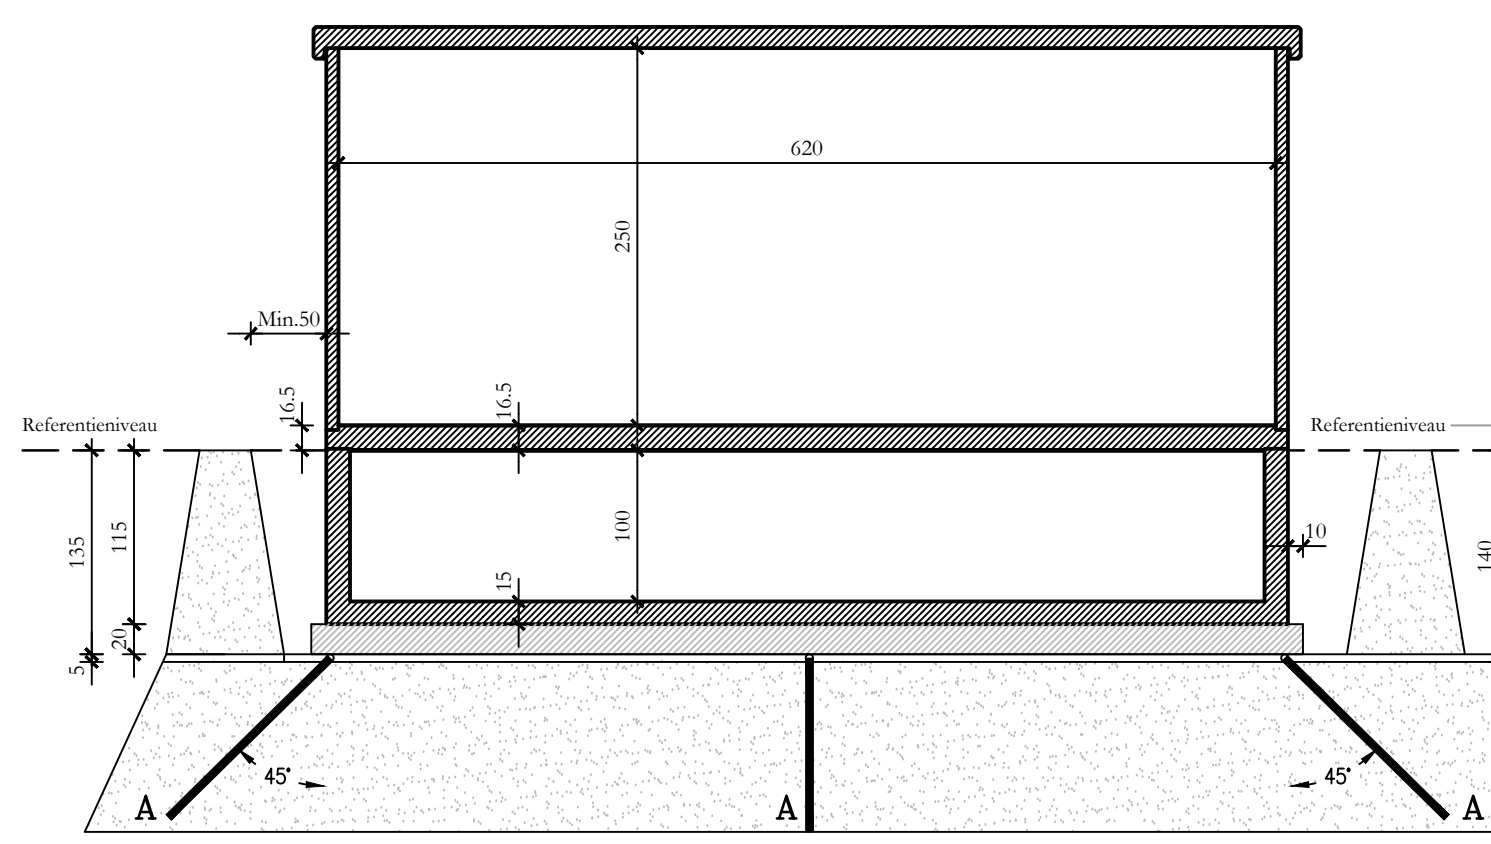


CABINE IN BOUWPUT OP SCHAAL 1 / 50


CABINE
Wanden en Dak en Kelder in Gewapend Beton
Buitenafwerking : In Steenstripstructuur
Type: Terra Wassertrich Special 1 49,5/10/3,8 - Kleur : Roodbruin Gelijnd
Afwerking Dakconstructie : Plat (Helling 2°) Zwarte Coating
Tegeltype MS-Schubdientericaal
BB 00 : AA 00 / BB 00+ : AA 10 / BB 10 : AA 31
Toegelaten Vermogen Transfo : Max. 1000 kVA
Nuttige Kelderhoogte : 100 cm
Hijzvoorschriften : Alle Betondalen Hijzen met Opneemveer
Hijsgewicht Cabine & Kelder & Vloerplaat : 26.500 kg
Hijsgewicht Dakplaat : 6.200 kg
Verlichtingsrooster Onderaan : 70 cm x 80 cm
Type 431 - In Aluminium in Zwart grijze Kleur (RAL7021) en met wettelijke beschermingsgraad
Verlichtingsrooster Bovenaan : 70 cm x 80 cm
Type 411 - In Aluminium in Zwart grijze Kleur (RAL7021) en met wettelijke beschermingsgraad
Stalen Deur
Kleur : Zwartgrijs RAL 7021
Volligheidslot door Fluvius te Leveren

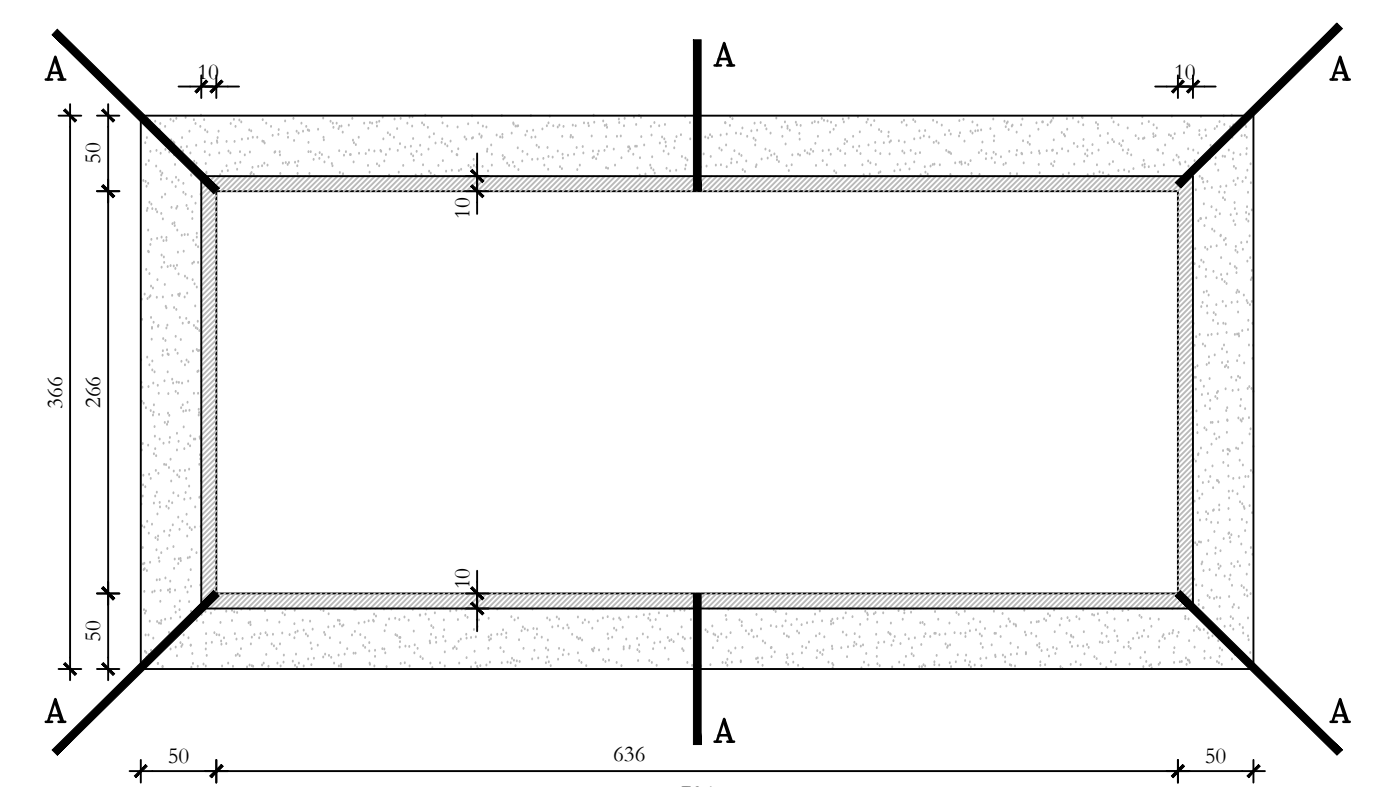


GRONDOPPERVLAKTE OP SCHAAL 1 / 50

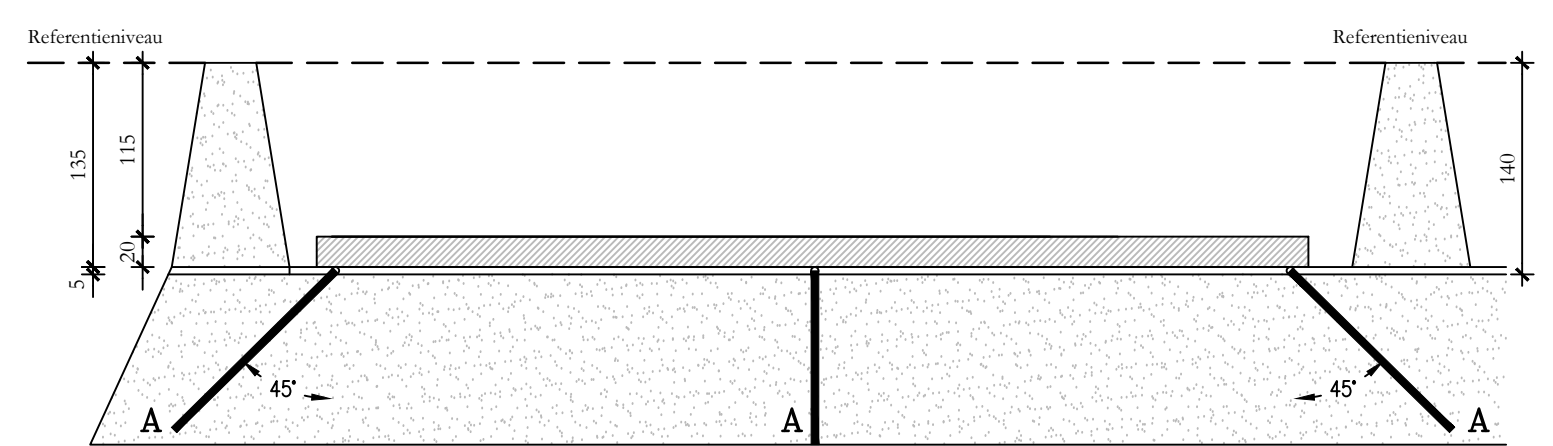


DIEPTE VAN DE BOUWPUT OP SCHAAL 1 / 50

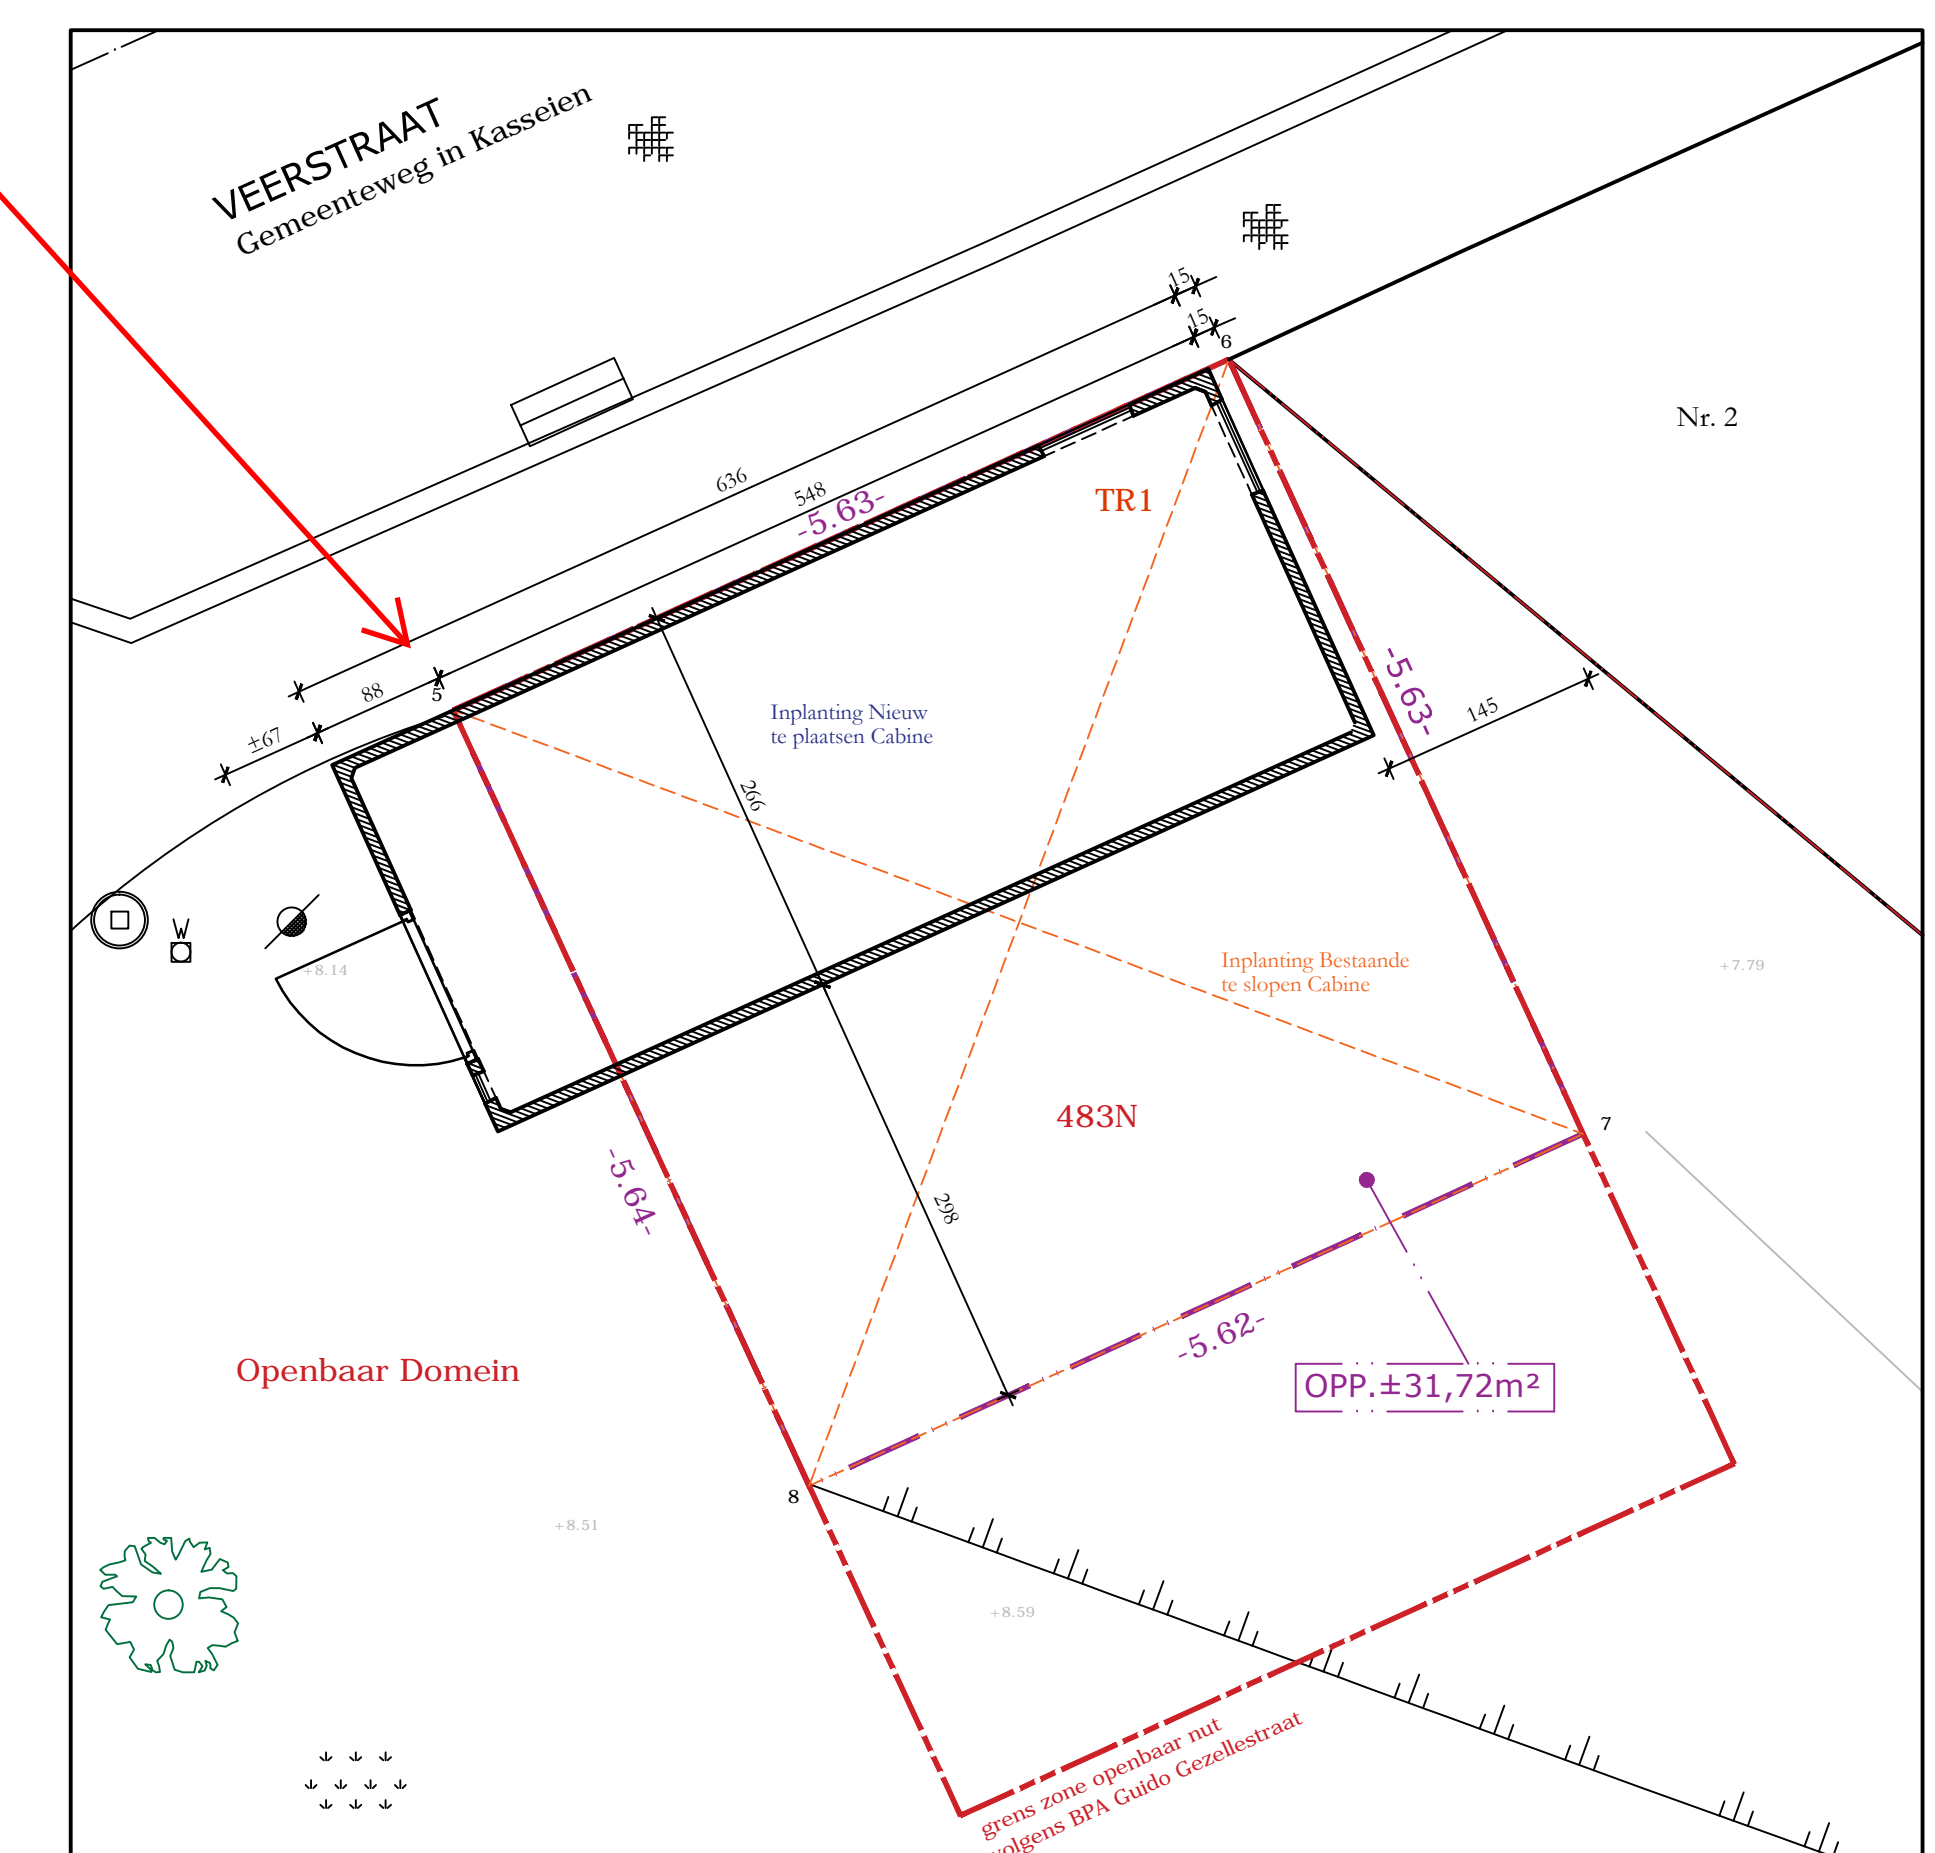


DETAIL INPLANTING
NIEUWE TOESTAND
OP SCHAAL 1 / 50

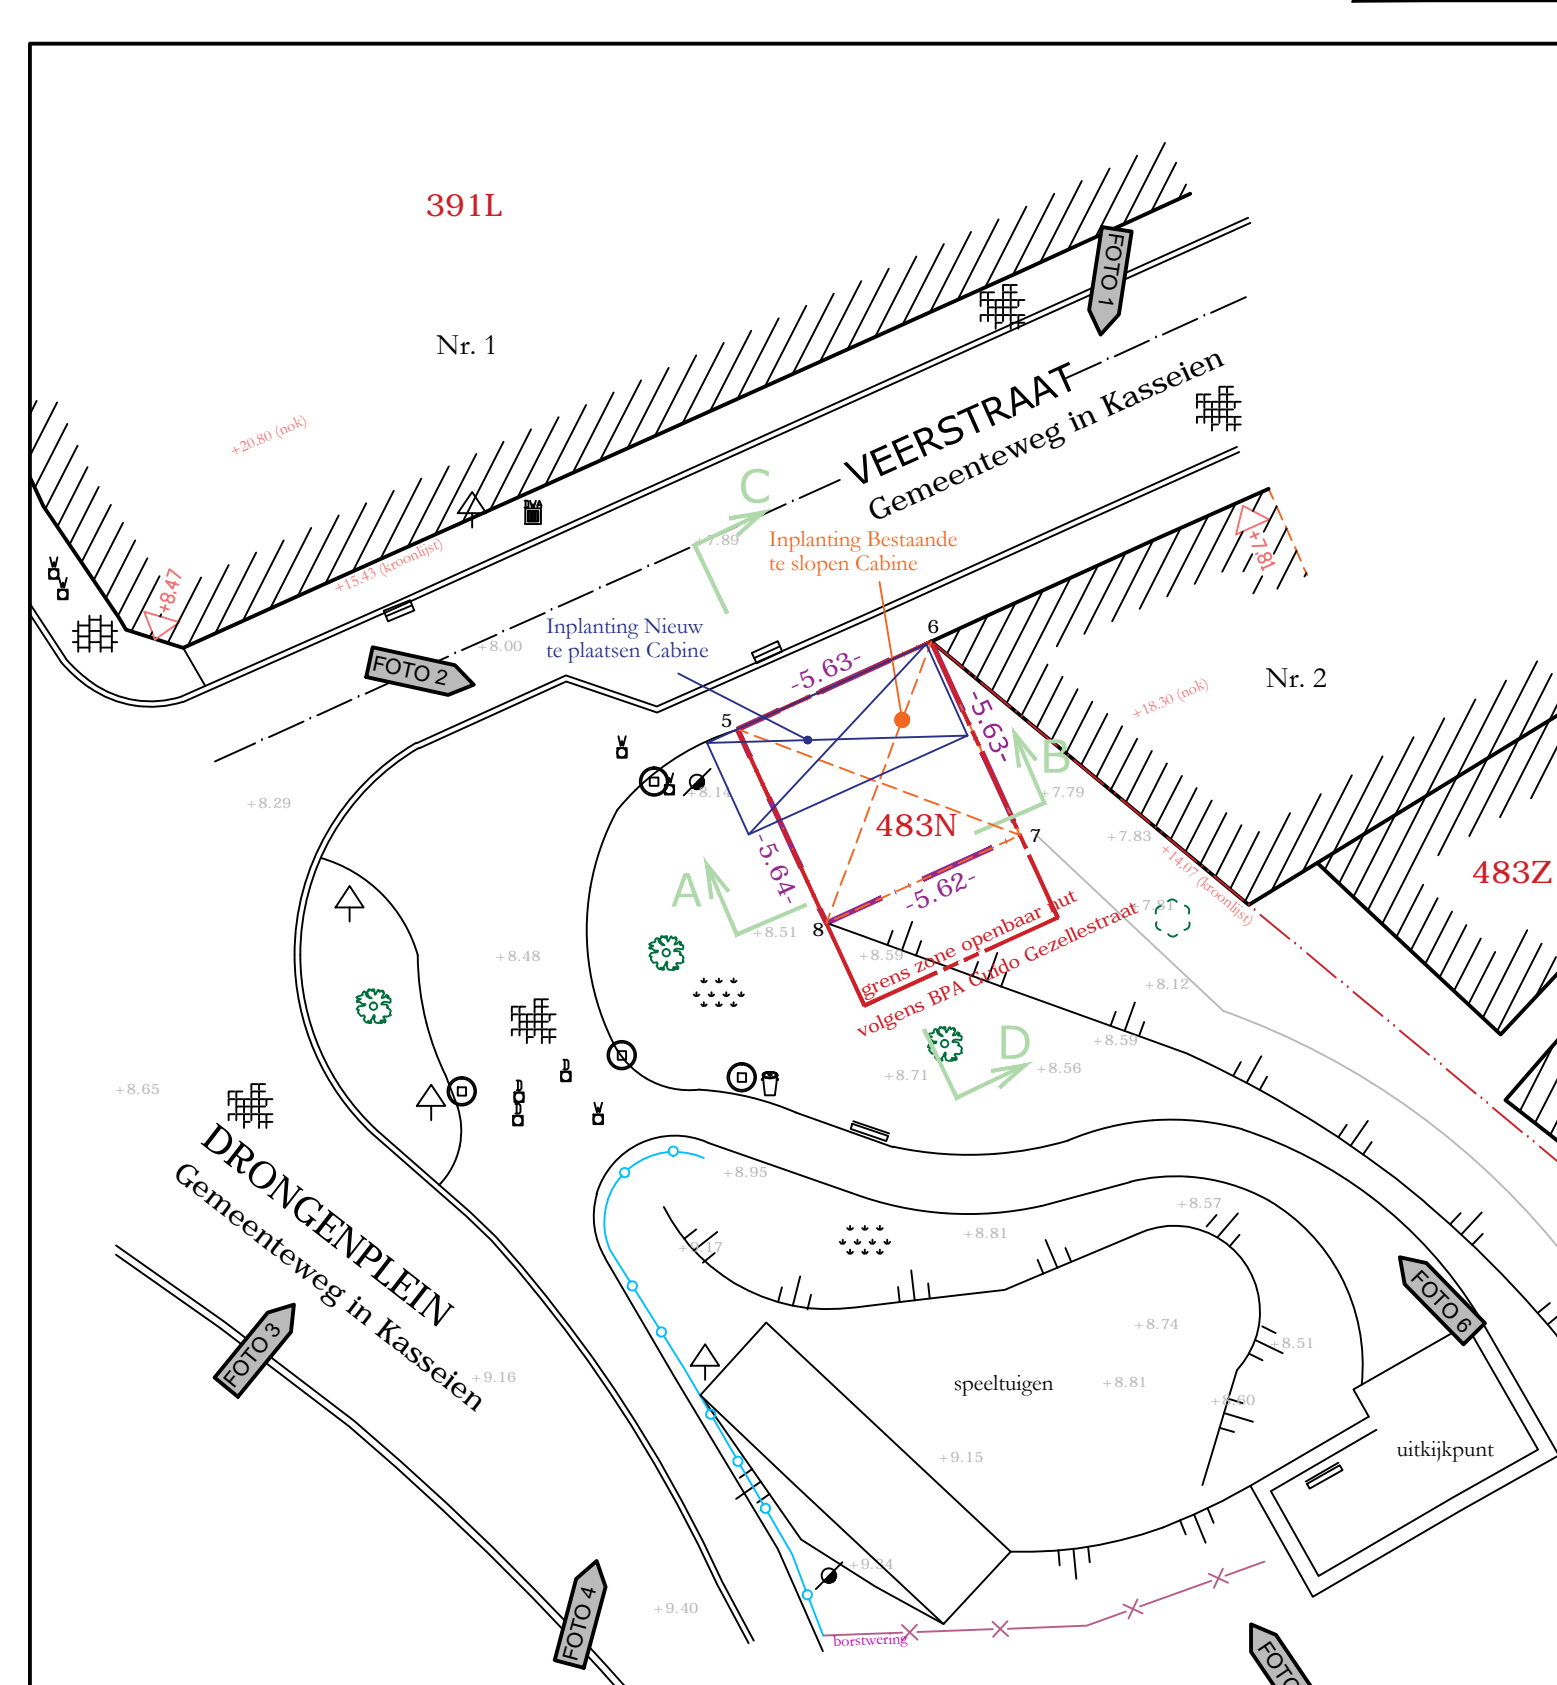

OVERZICHT INPLANTING
NIEUWE TOESTAND
OP SCHAAL 1 / 200

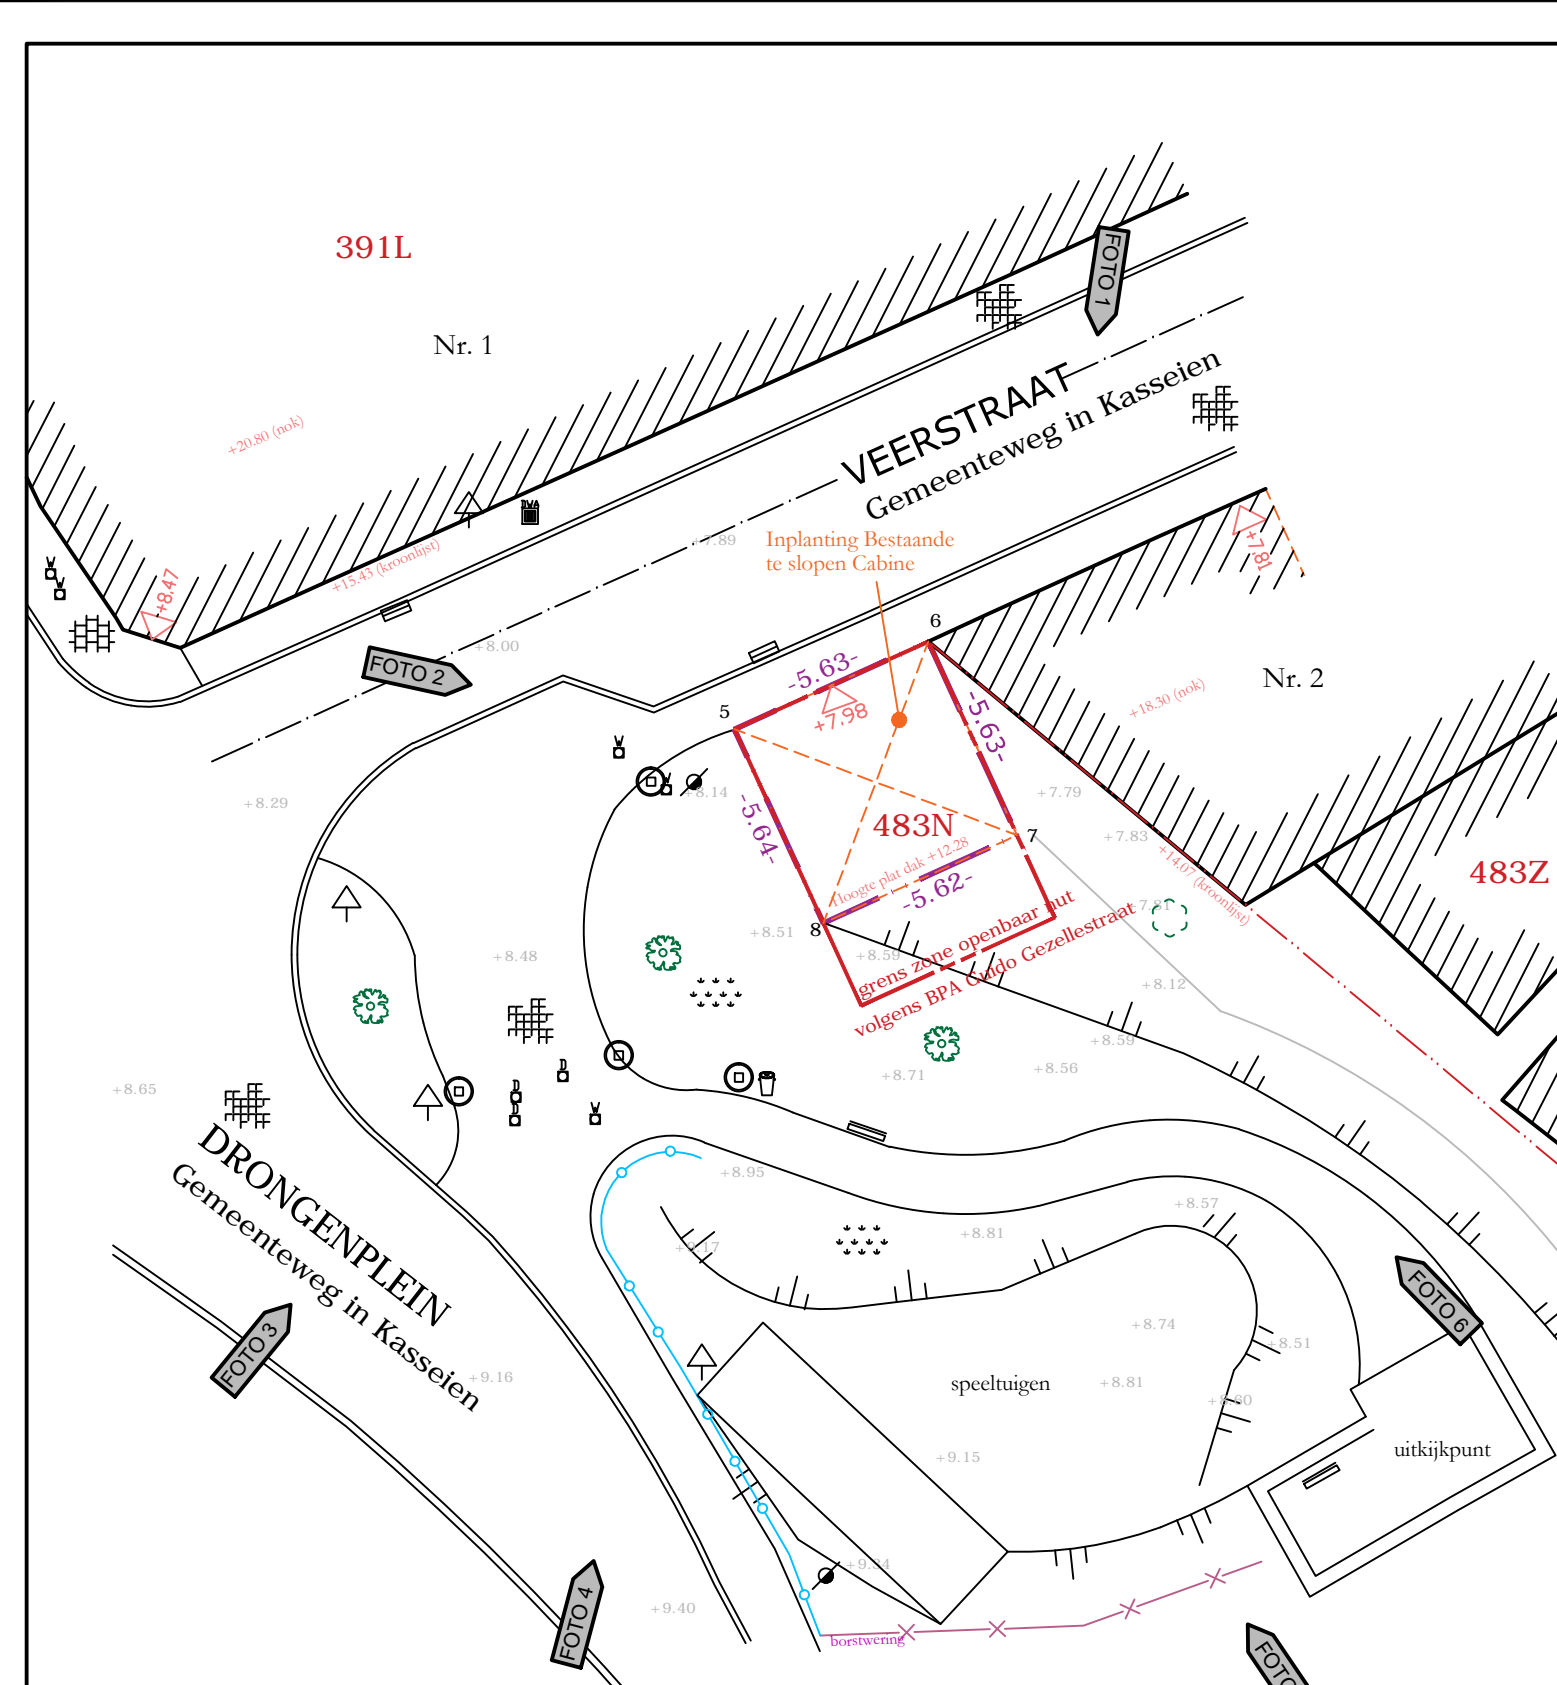


OVERZICHT INPLANTING
BESTAANDE TOESTAND
OP SCHAAL 1 / 200

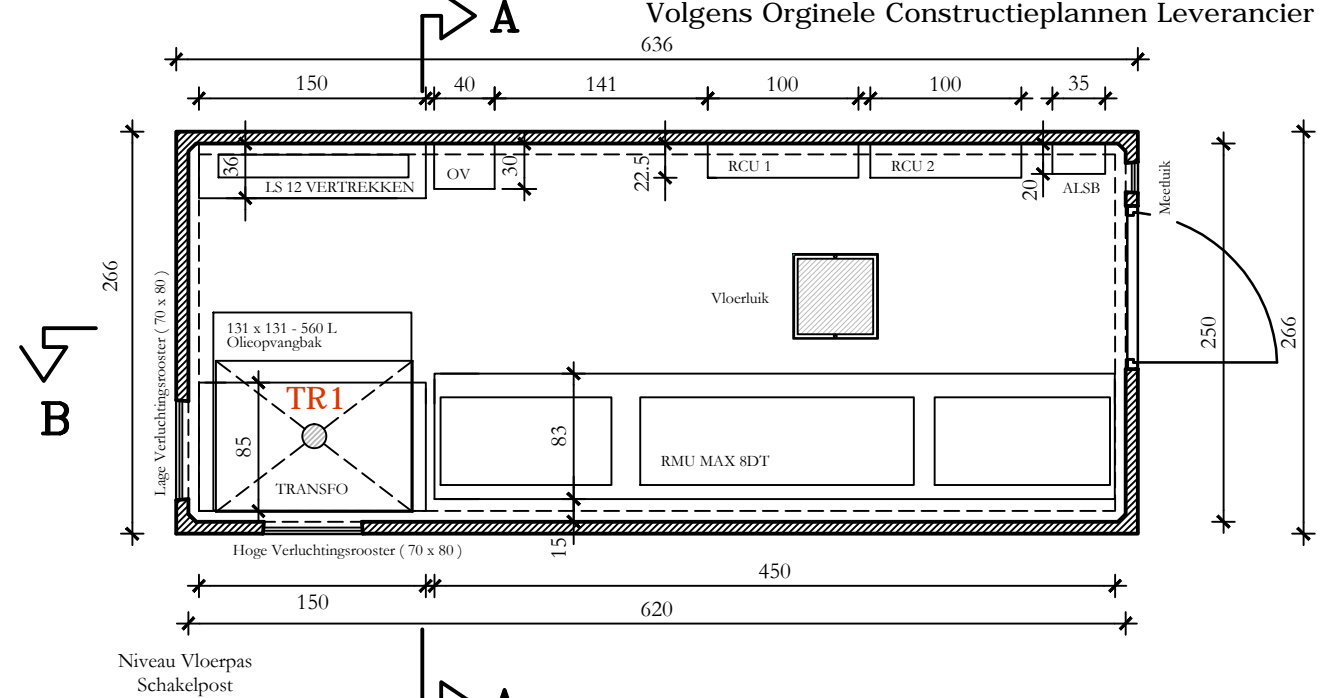

GRONDPLAN (ZONDER DAKPLAAT)
OP SCHAAL 1 / 50


Doorvoeringen voor de kabels in Voorzijde Schakelpost (Standaard) Zijnde de Voorgevel volgens Inplanting

LET OP :
DE CABINE WERD GESPIEGELD WEGENS POSITIE VAN DE VERLICHTINGSPAAL, KABELDOORVOEREN DIENEN AAN DE STRAATZIJDJE GEPLAATST TE WORDEN.

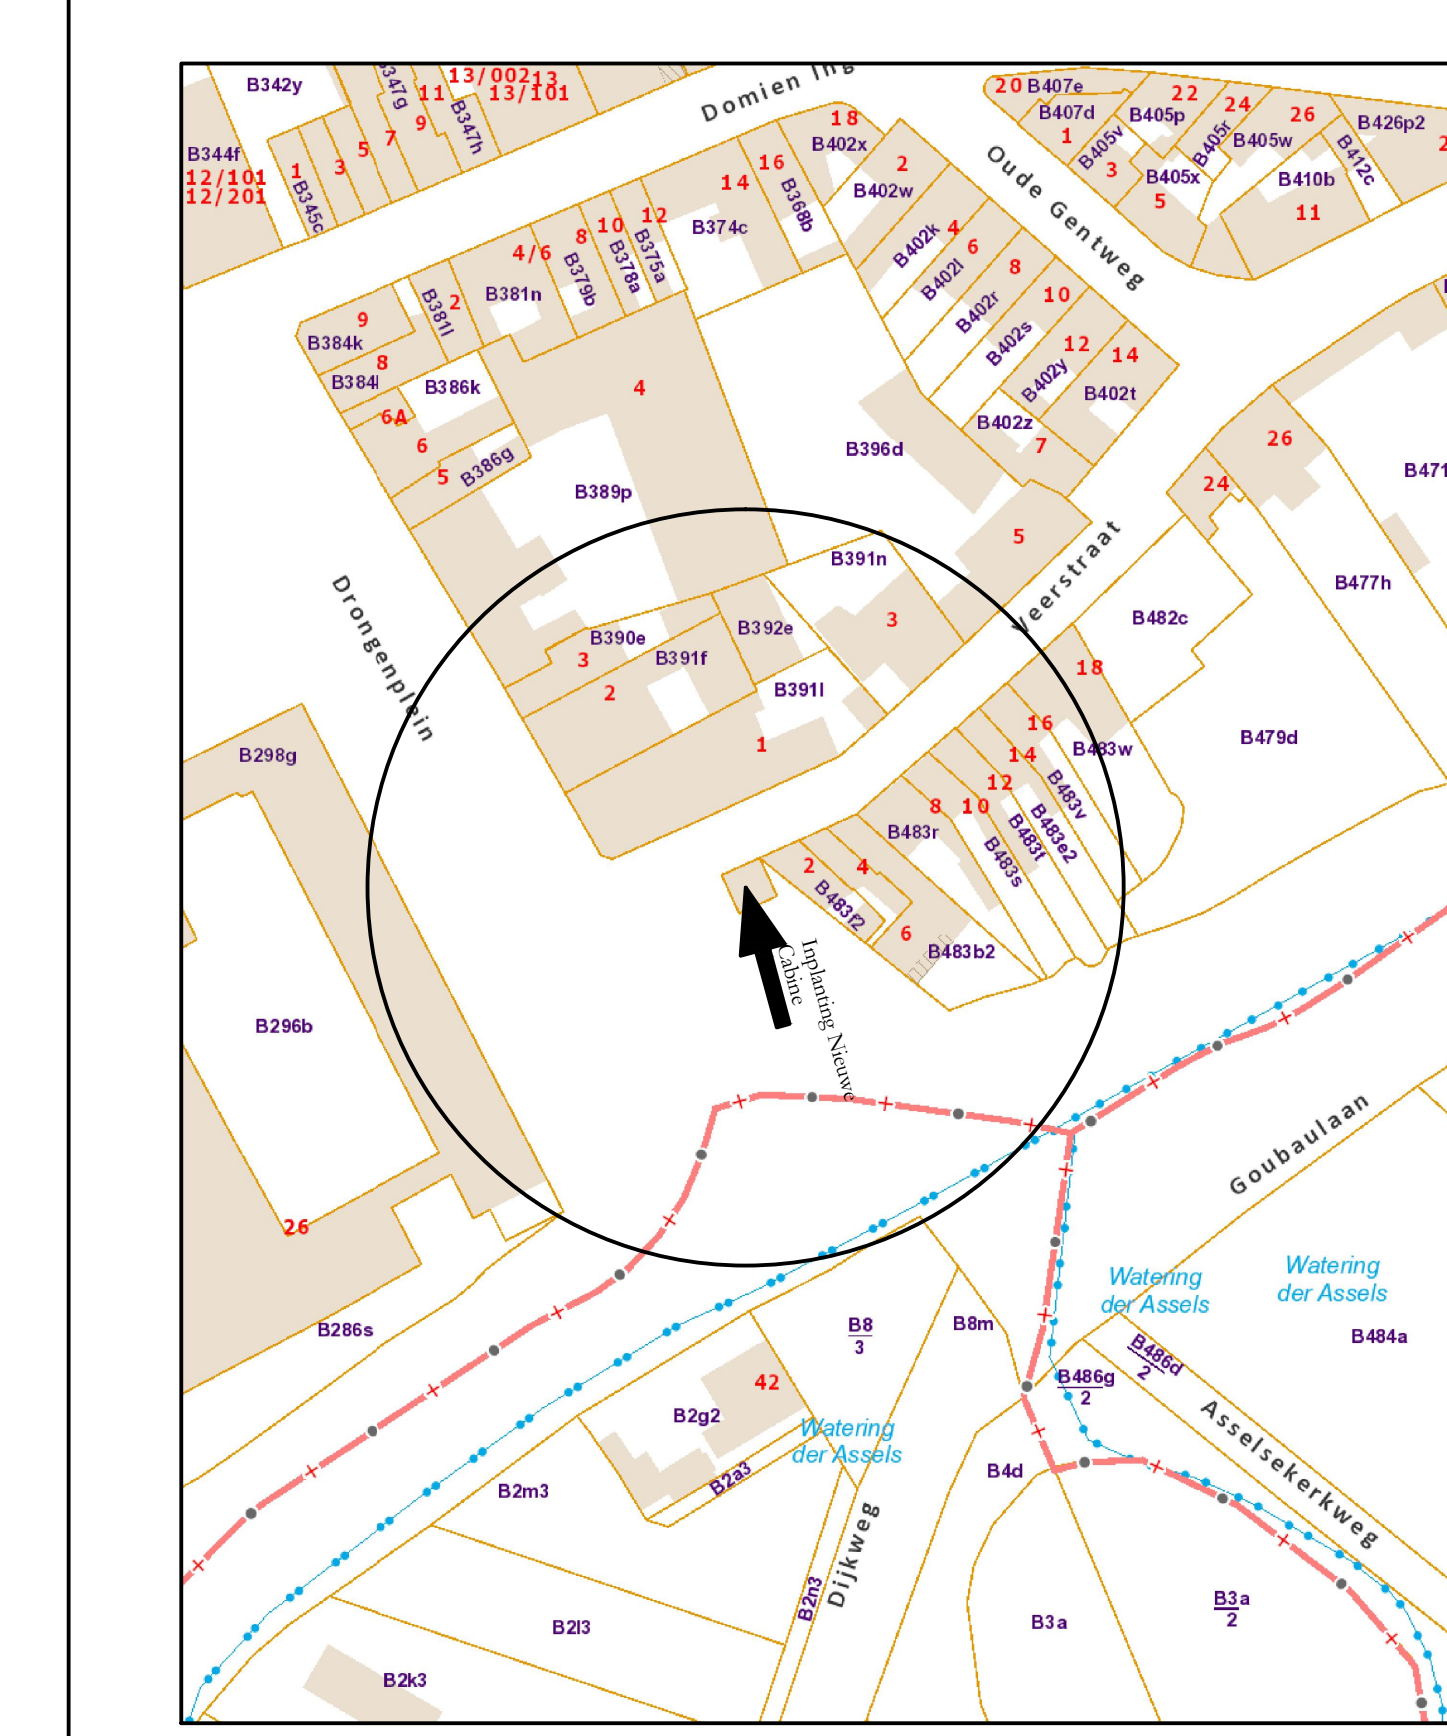


KADASTERPLAN
OP SCHAAL 1 / 1.000


TERREINPROFIEL A-B NIEUWE TOESTAND
OP SCHAAL 1 / 100

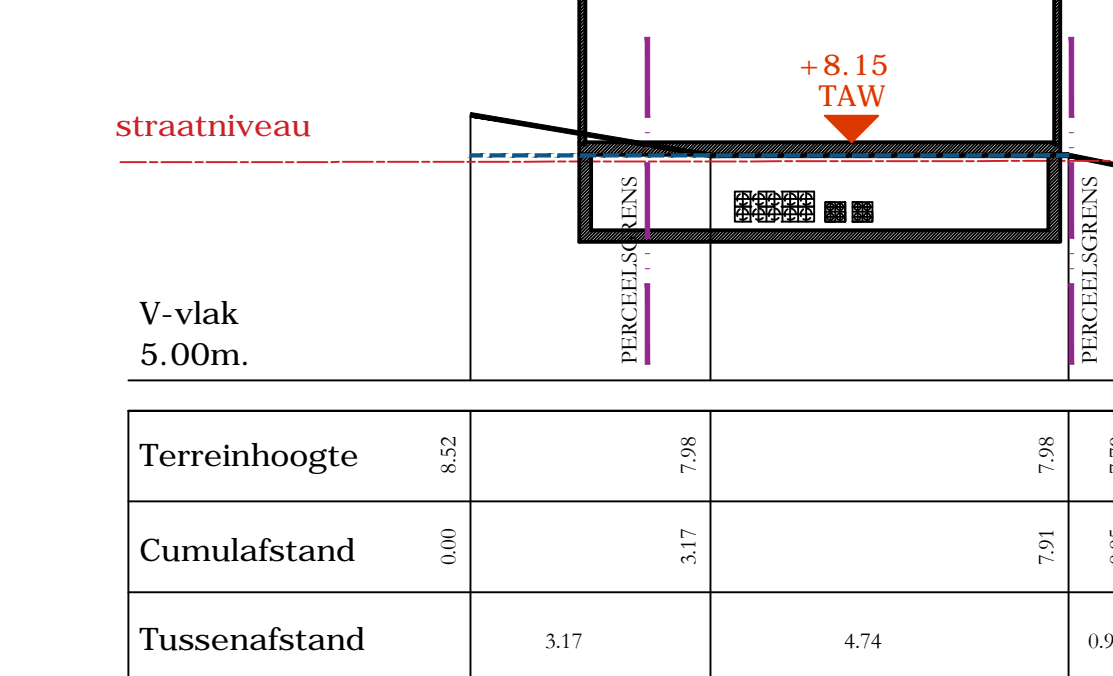

TERREINPROFIEL C-D NIEUWE TOESTAND
OP SCHAAL 1 / 100

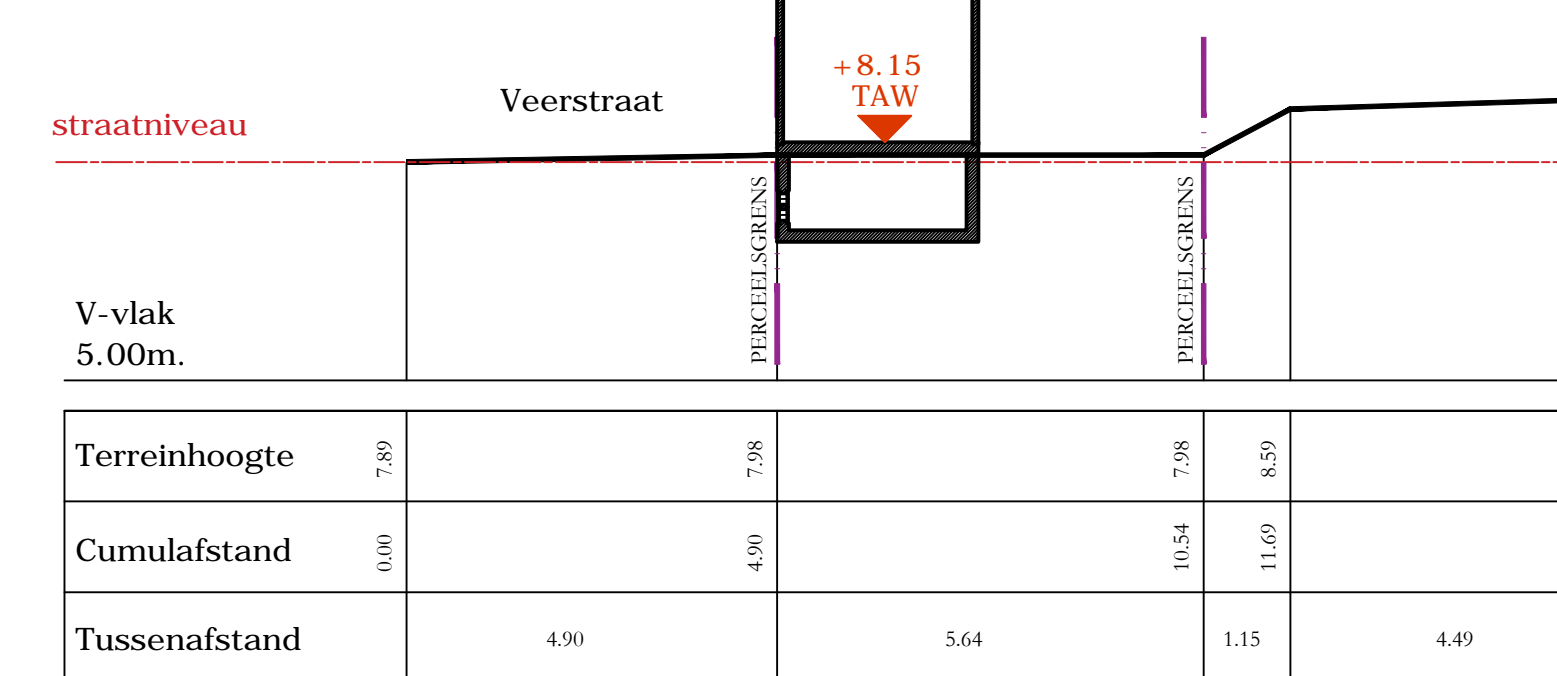

B.F.A: GEEN
GEWESTPLAN : WOONGEBIED MET CULTUREEL, HISTORISCHE EN/OF ETHETISCHE WAARDE

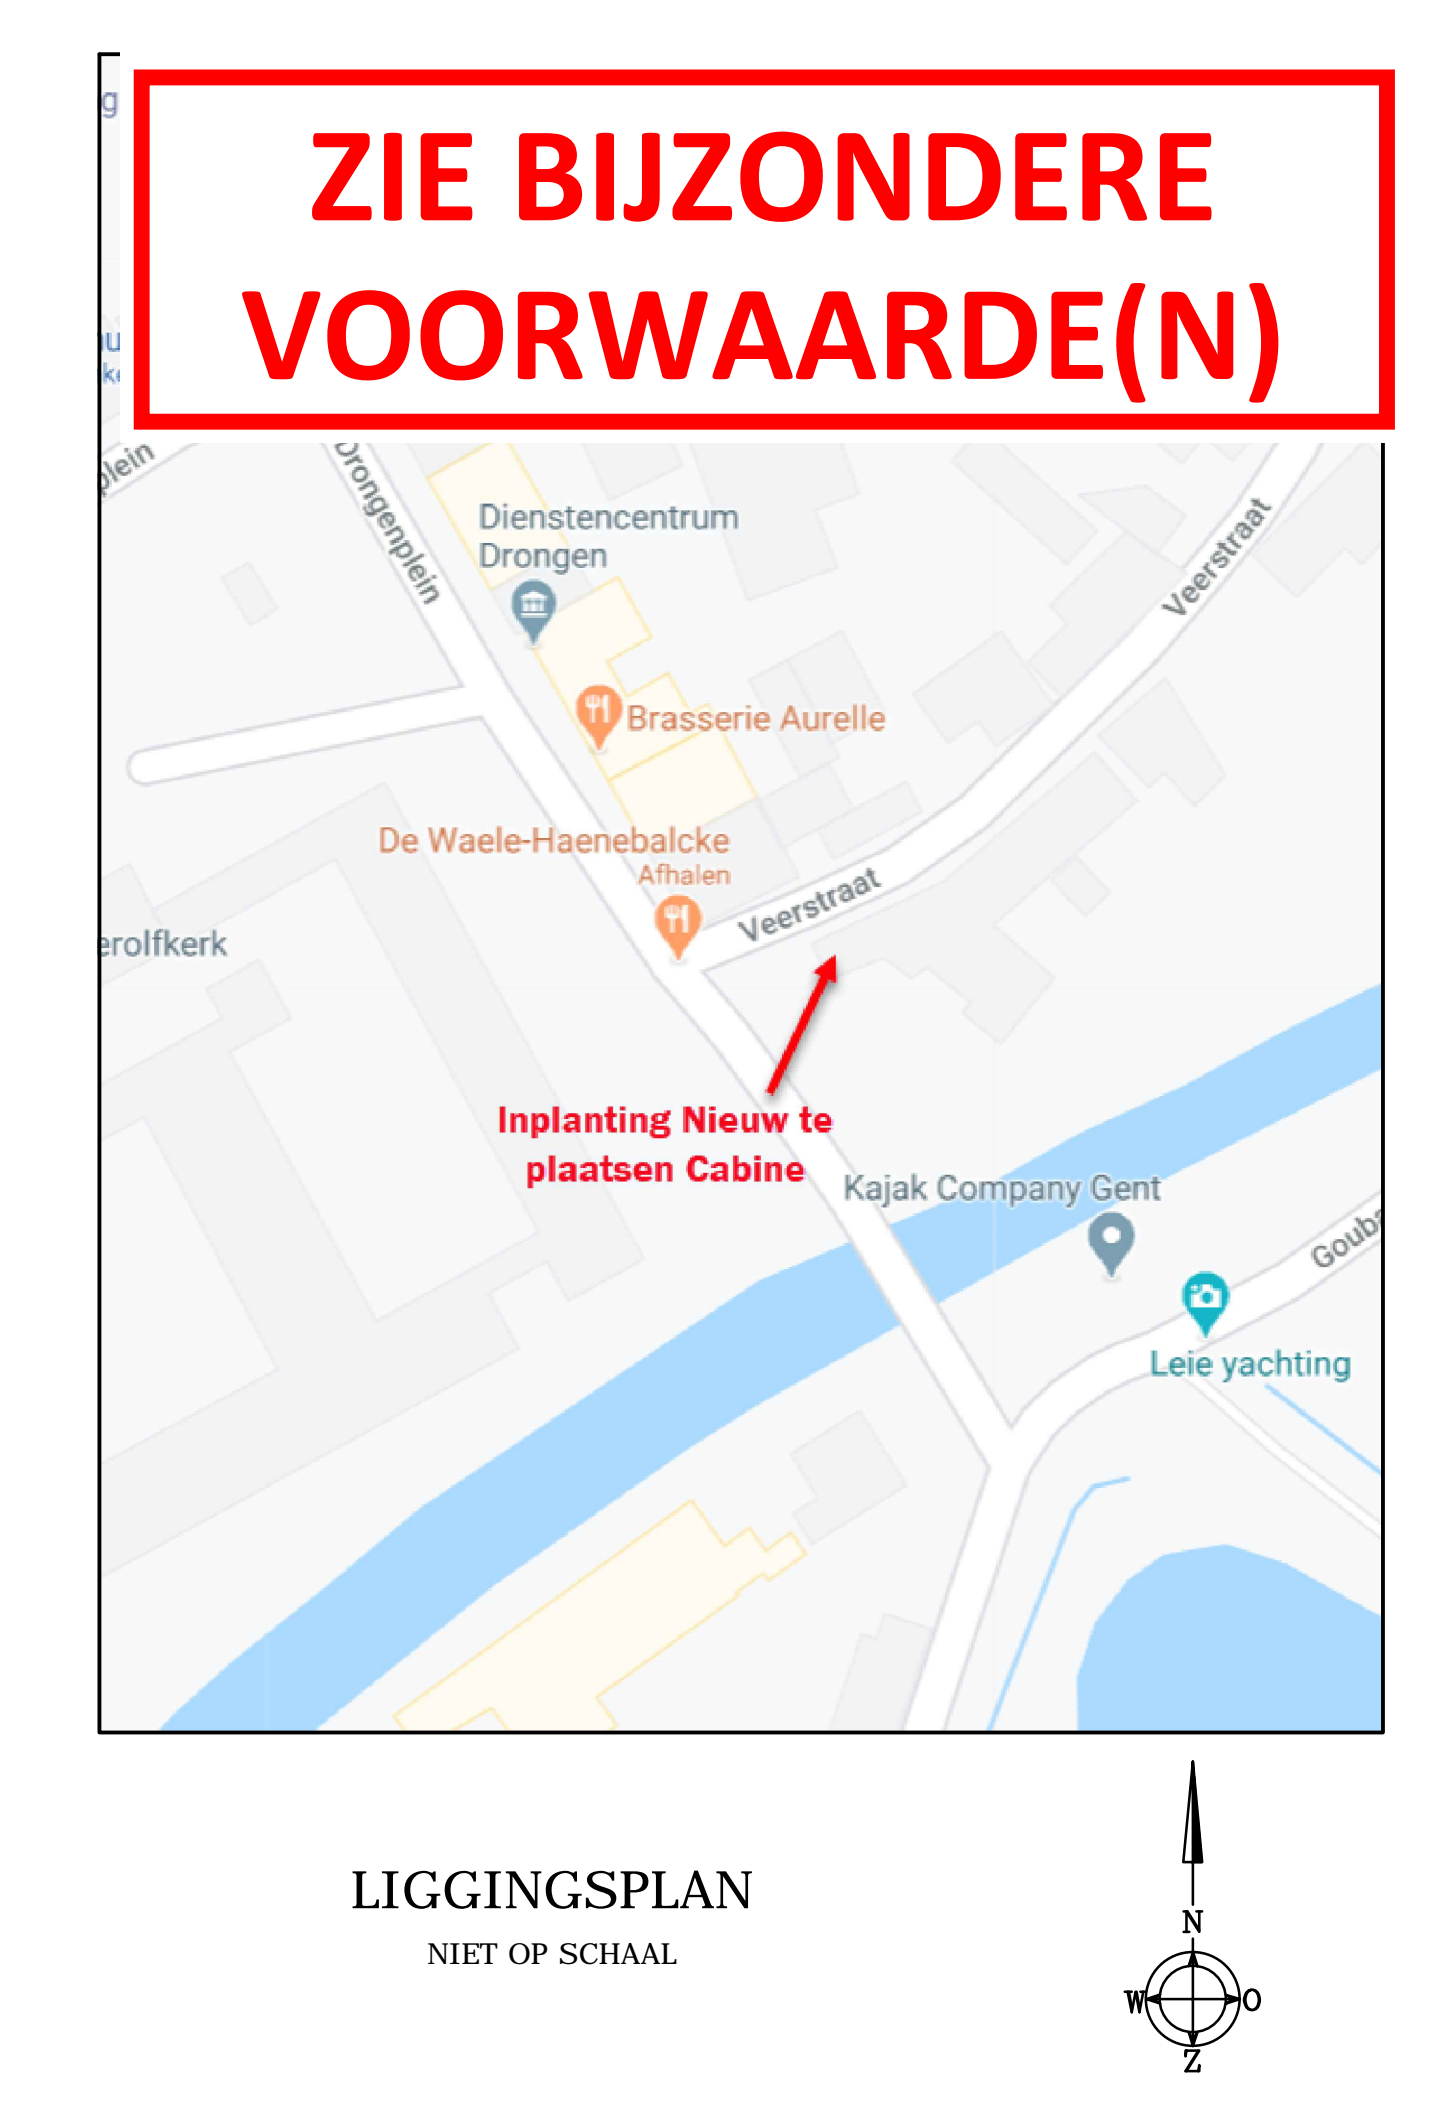

LIGGINGSPLAN
NIET OP SCHAAL

ZIE BIJZONDERE VOORWAARDE(N)

PROVINCIE : **OOST-VLAANDEREN**
STAD / GEMEENTE : **9031 GENT (Drongen)**
LIGGING : **VEERSTRAAT**
KADAESTRALE GEGEVENS : **27^{de} Afdeling, Sectie B, 483^N+ Deel Openbaar Domein**

OPDRACHTGEVER : **FLUVIUS SYSTEM OPERATOR**
CORRESPONDENTIEADRES : **Brusselsesteenweg 199, Waterkant, Blok F3 te 9090 Melle**

SLOPEN VAN EEN BESTAANDE HS-CABINE IN METSELWERK EN PLAATSEN VAN EEN BETREEDBAAR PREFABLOKAAL VOOR ENERGIEBEDELING IN STEENSTRIPSTRUCTUUR
NAAM CABINE : "VEERSTRAAT"

1. PLAN VOOR VALIDATIE Datum DATUM
2. PLAN VOOR BOUWAANVRAAG Datum 05-08-20
3. PLAN VOOR UITVOERING Datum DATUM
4. AS-BUILT PLAN Datum DATUM

ONTWERPER
Supply Chain - Facilitair Beheer
Centrale Dienst Bouwkunde Netten
Brusselsesteenweg 199
Waterkant, Blok F3
9090 Melle
Tel. : 09/263-21-86

BOUWHEER
fluvius

WIZZIGINGEN	Nr. Cabine 7734	Datum 05-08-20
	Nr. Werk 324347	SAR-Nr. 30028700
	Grondplan NG 04660	Schaal 1/50
	Nr. Plan B.20.173	Versie 1/1