


Gent
 27^{ste} afdeling / Drongen
 Sectie B, 483N en deel OD

ONTWORPEN TOESTAND

**ZIE BIJZONDERE
 VOORWAARDE(N)**

Inplanting cabine:
 De HS-cabine dient 90 graden gedraaid te worden tov de voorgestelde inplanting en binnen de bestaande footprint. (dus inplanting dwars op de straat)

Afwerking cabine:
 De cabine moet afgewerkt worden met steenstrips in een grijze kleur, dat aansluit op de gevelafwerking van de aanpalende en ook aansluit bij de materialen van het recent heraangelegde Drongenplein.

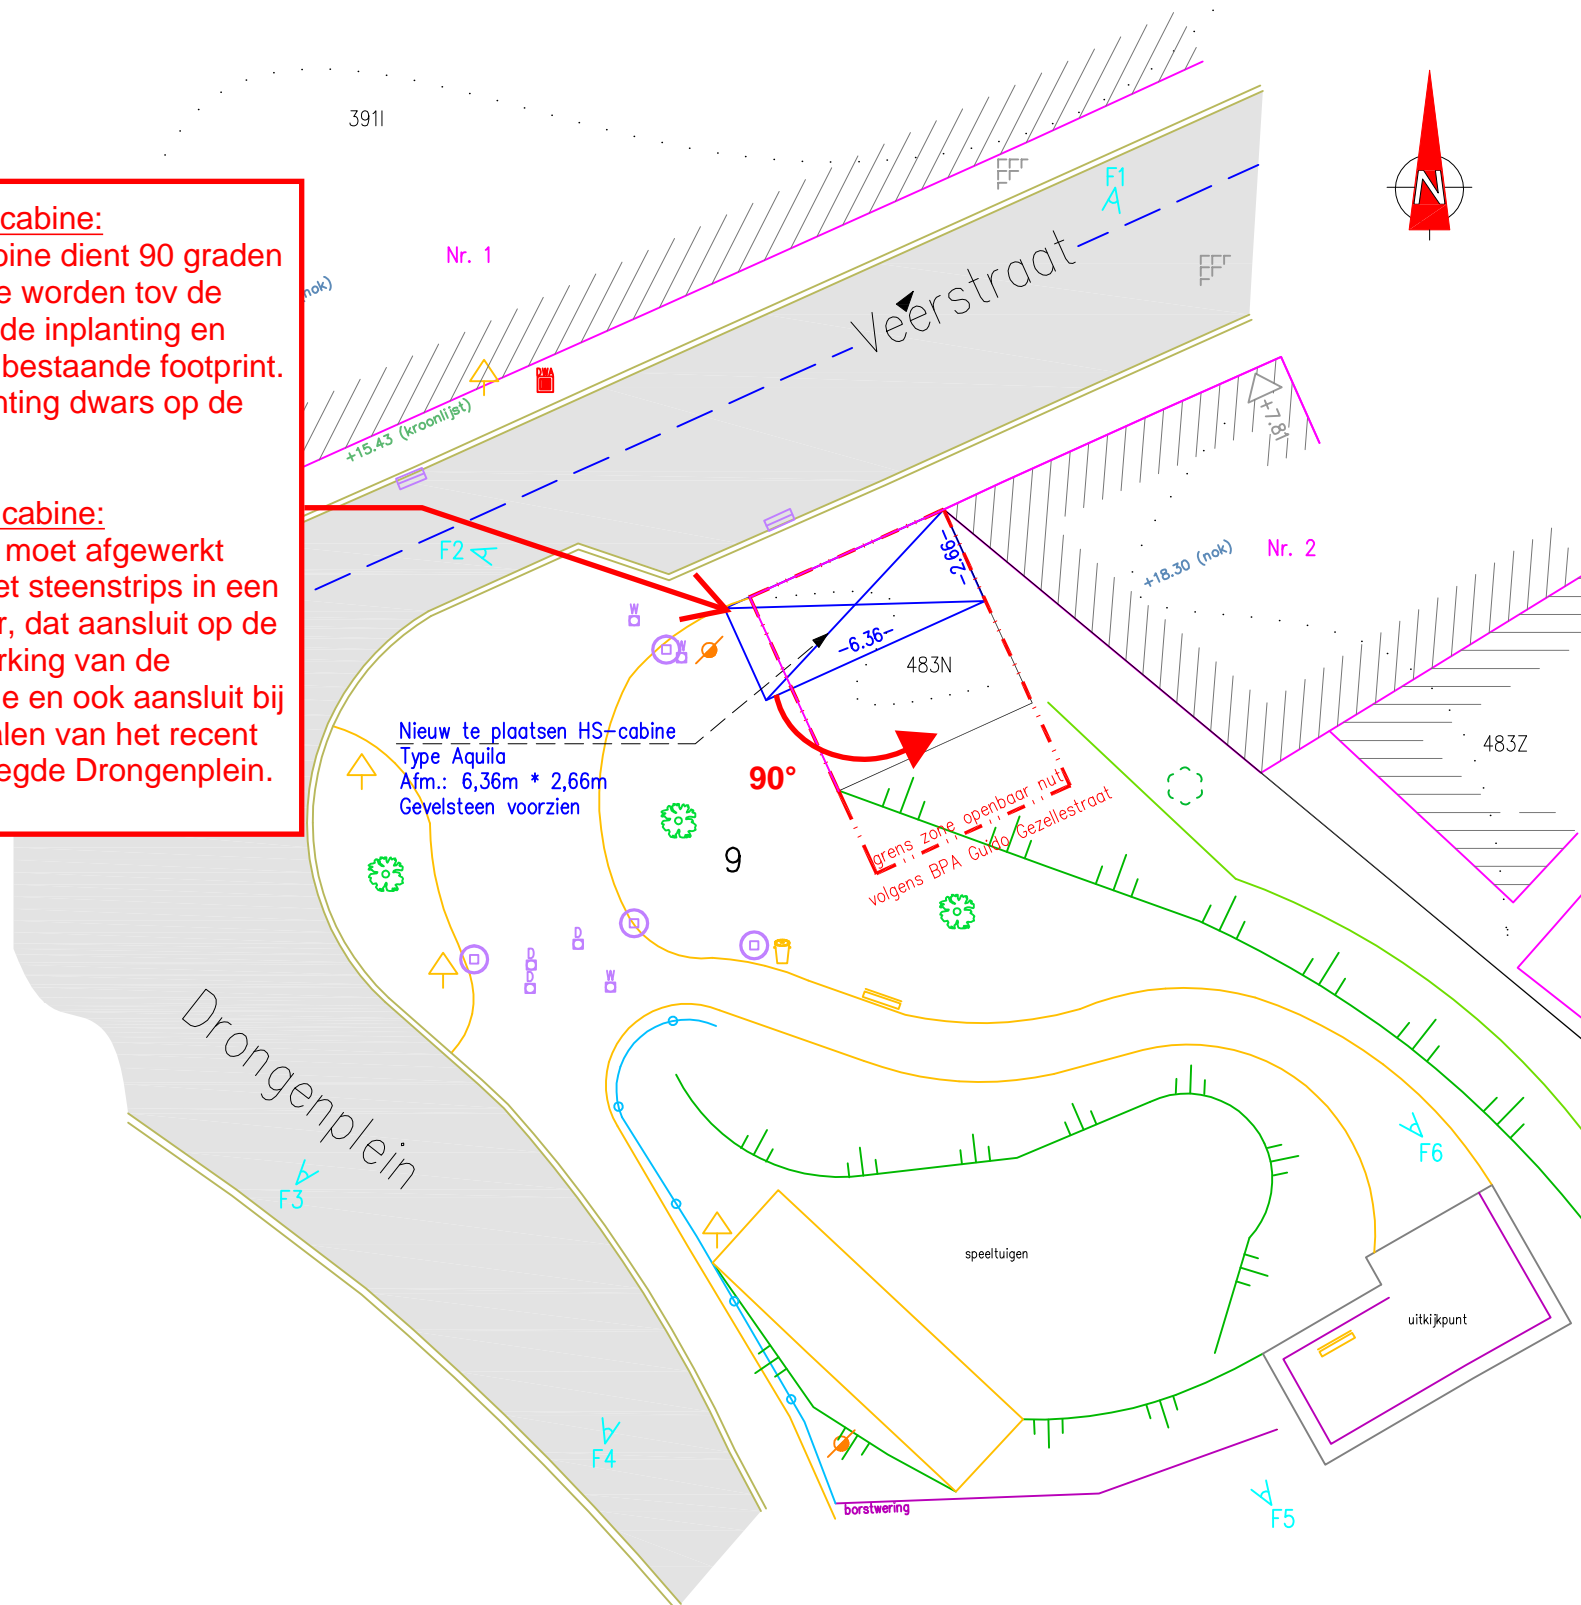

SCHAAL: 1/200

DOSSIERNUMMER: 324347

Elke eindgebruiker van de digitale versie van deze opmeting dient zich ervan te vergewissen dat de nauwkeurigheid van elk object op dit plan bepaald wordt door idealisatie, zijn relatieve en zijn absolute positie. Elk object heeft een standaardafwijking afhankelijk van de gebruikte opmetings- en karteringstechniek welke werd gekozen in functie van de specificaties van de opdracht. Elk ontwerp of inplanting met specifieke nauwkeurigheidseisen, gebaseerd en/of ingepas op de digitale versie, dient voor uitvoering of verdere goedkeuring te worden nagetrokken en/of gecontroleerd op haalbaarheid voor het beoogde doel.

LEGENDE

- | | | | |
|--|----------------------------------|--|----------------------------|
| | boom klein | | boordsteen |
| | nutskast electriciteit | | cultuurgrens |
| | paal divers | | grens onverharde zone |
| | paal verlichting | | muur hoog |
| | watersliker | | muur laag |
| | zichtbaar cirkelvormig putdeksel | | rand van de rijbaan |
| | | | terrestrisch gemeten gevel |
| | | | afsluiting |