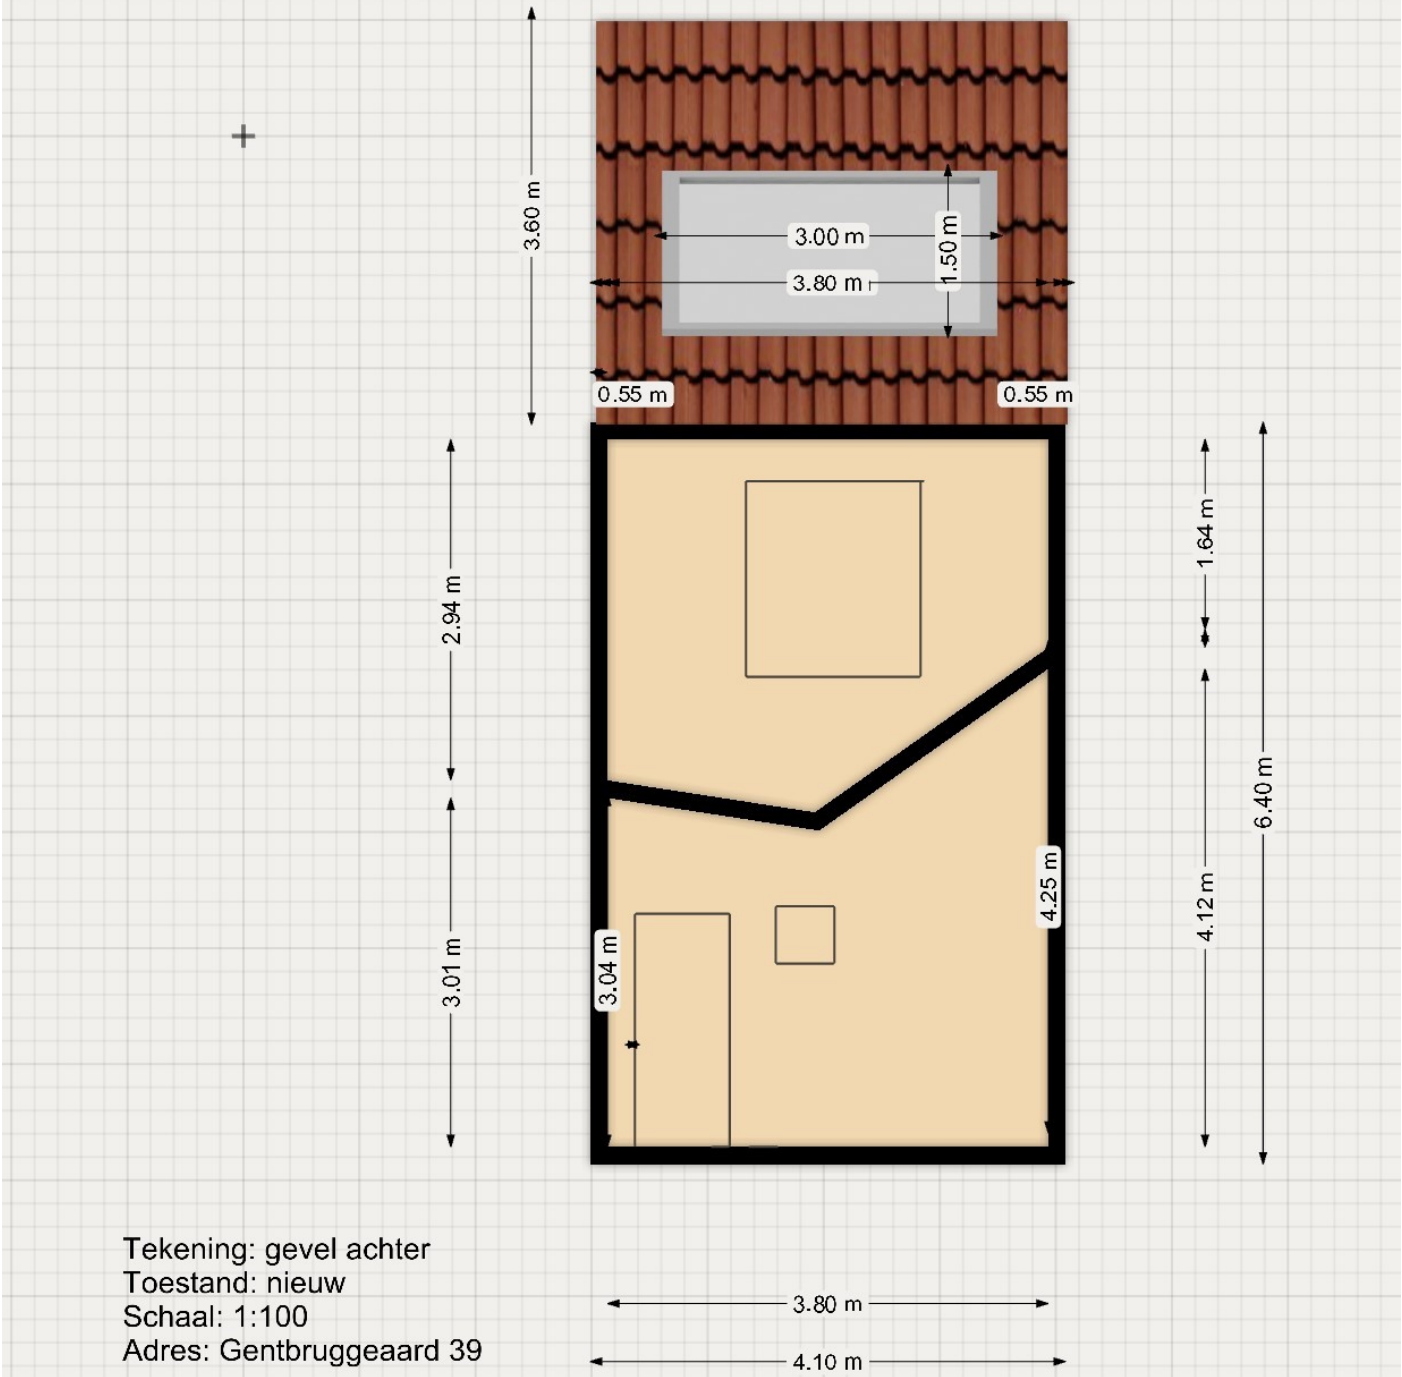

Tekening: gevel achter
Toestand: nieuw
Schaal: 1:100
Adres: Gentbruggeaard 39