


0 5 6 7 8 9 10 M

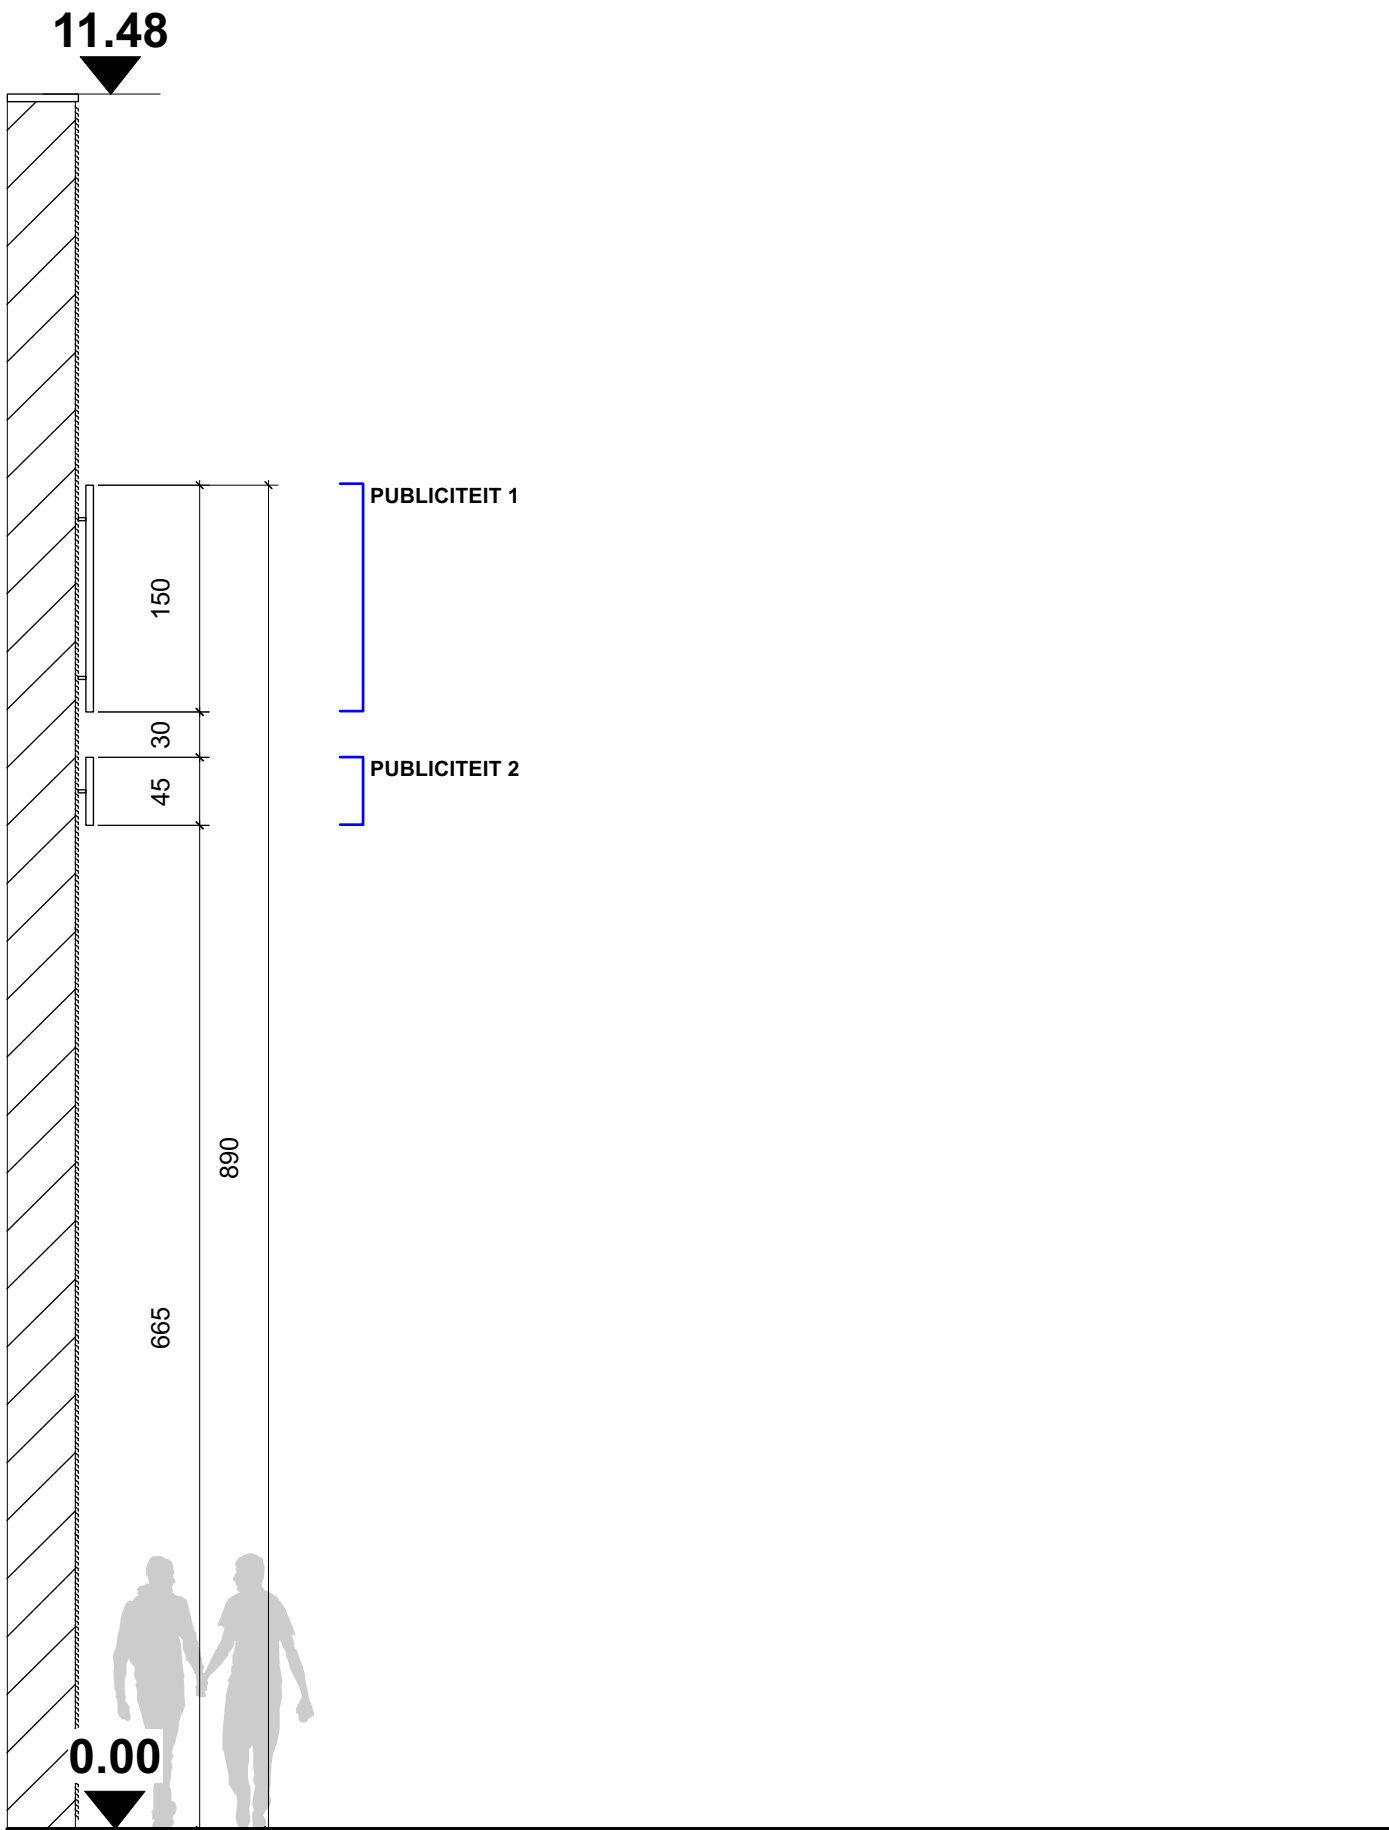

ZIJAANZICHT PUBLICITEIT 2 GEVELPANELEN
NIEUWE TOESTAND 1/50



Referentiepeil
0 TAW
- 8.20 tov vloerpas

TECRO & KREA
ARCHITECTEN

Blarenberglaan 4/001 - 2800 Mechelen
BTW/TVA 430 564 885
Tel. 015-29 11 33 - Fax 015-20 09 05

DOSSIERNUMMER
23.4671
BOUWAANVRAAG

OMGEVINGSVERGUNNING
2024092883

BOUWHEER
Galver nv
Korte Zoutstraat 45
9300 Aalst

BOUWPLAATS
Brugsesteenweg 265
9030 - Mariakerke - Gent

KADASTER:
afdeling: 16
sectie: K
n°: 859/K10

PROJECT
Gevelwijziging: nieuw bekleding
wachtgevel (zijgevel huisnr 267) en
publiciteitaanvraag

VOORWERP
BA_publiciteit2_G_N_03_zijaanzicht paneel

NT_Publiciteit 2_zijaanzicht

Architect:
S. MERTENS architect-bestuurder
A. CROON Bestuurder

Formaat: ISO A3
Schaal: 1/50
Datum: 01/07/2024

Project manager: tb
Getekend door: kdn