

11.48

STALEN DRAAGSTRUCTUUR- KLEUR WIT
MATERIAAL: ALUMINIUM EN PLEXI




Proxy

open
zondagvoormiddag



OPEN ZONDAG

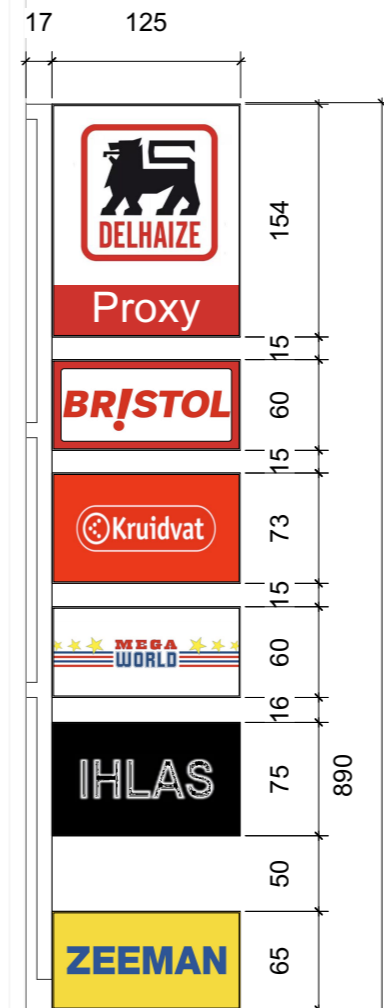

LOGO PROXY Delhaize (DUBBELZIJDIG)
Kleur: rood-wit-zwart
afmetingen: 1,25x1,54m
oppervlakte: 1,93m²
Verlichting lichtbak (intern verlicht)

Omkadering logo in Aluminium plooiwerk
Kleur alu grijs

LOGO BRISTOL (DUBBELZIJDIG)
Kleur: rood-wit
afmetingen: 1,25x0,60m
oppervlakte: 0,75m²
Verlichting lichtbak (intern verlicht)

Omkadering logo in Aluminium plooiwerk
Kleur alu grijs

LOGO KRUIDVAT (DUBBELZIJDIG)
Kleur: rood-wit
afmetingen: 1,25x0,73m
oppervlakte: 0,92m²
Verlichting lichtbak (intern verlicht)

Omkadering logo in Aluminium plooiwerk
Kleur alu grijs

LOGO MEGA WORLD (DUBBELZIJDIG)
Kleur: wit-geel-blauw-rood
afmetingen: 1,25x0,60m
oppervlakte: 0,75m²
Verlichting lichtbak (intern verlicht)

Omkadering logo in Aluminium plooiwerk
Kleur donkergrijs

LOGO IHLAS (DUBBELZIJDIG)
Kleur: zwart-wit
afmetingen: 1,25x0,75m
oppervlakte: 0,93m²
Verlichting lichtbak (intern verlicht)

Omkadering logo in Aluminium plooiwerk
Kleur zwart

LOGO ZEEMAN (DUBBELZIJDIG)
Kleur: geel-blauw
afmetingen: 1,25x0,60m
oppervlakte: 0,75m²
Verlichting lichtbak (intern verlicht)

Omkadering logo in Aluminium plooiwerk
Kleur geel

4.05

-0.32

-0.21

-0.06

0.00

-0.14

-0.11

0.04



Blarenberglaan 4/001 - 2800 Mechelen
BTW/TVA 430 564 885
Tel. 015-29 11 33 - Fax 015-20 09 05

DOSSIERNUMMER

23.4671

BOUWAANVRAAG

OMGEVINGSVERGUNNING

2024092883

BOUWHEER

Galver nv
Korte Zoutstraat 45
9300 Aalst

BOUWPLAATS

Brugsesteenweg 265
9030 - Mariakerke - Gent

KADASTER:

afdeling: 16
sectie: K
n°: 859/K10

PROJECT

Gevelwijziging: nieuw bekleding
wachtgevel (zijgevel huisnr 267) en
publiciteitsaanvraag

VOORWERP

BA_publiciteit2_G_B_02_vooraanzicht
totem

BT_Publiciteit 2_vooraanzicht

Architect:

S. MERTENS
architect-bestuurder

A. CROON
Bestuurder

Formaat:

ISO A2

Project manager:

tb

Schaal:

1/50


Getekend door:

kdn

Datum:

01/07/2024

VOORAANZICHT PUBLICITEIT 2 TOTEM
BESTAANDE TOESTAND 1/50

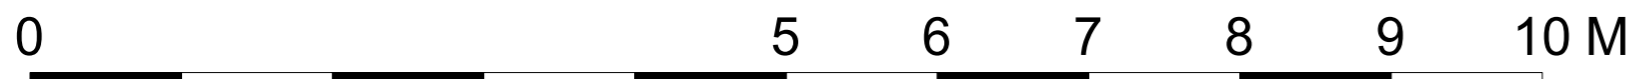

Referentiepeil
0 TAW
- 8.20 tov vloerpas

