

DOSSIERNUMMER
23.4671
BOUWAANVRAAG

OMGEVINGSVERGUNNING
2024092883

BOUWHEER
Galver nv
Korte Zoutstraat 45
9300 Aalst

BOUWPLAATS
Brugsesteenweg 265
9030 - Mariakerke - Gent

KADASTER:
afdeling: 16
sectie: K
n°: 859/K10

PROJECT:
Gevelwijziging: nieuw bekleding
wachtgevel (zijgevel huisnr 267) en
publiciteitsaanvraag

VOORWERP:
BA_publiciteit1_G_V_02_vooraanzicht
paneel

VT_Publiciteit 1_vooraanzicht

Architect:
S. MERTENS
architect-bestuurder

A. CROON
Bestuurder

Formaat:
ISO A2


Project manager:
tb

Schaal:
1/50

Getekend door:
kdn

Datum:
01/07/2024

VOORAANZICHT PUBLICITEIT 1 GEVELPANELEN
BESTAANDE TOESTAND 1/50

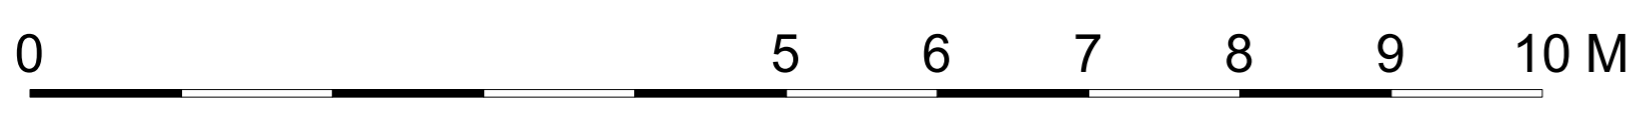

Referentiepeil
0 TAW
- 8.20 tov vloerpas