


11.48

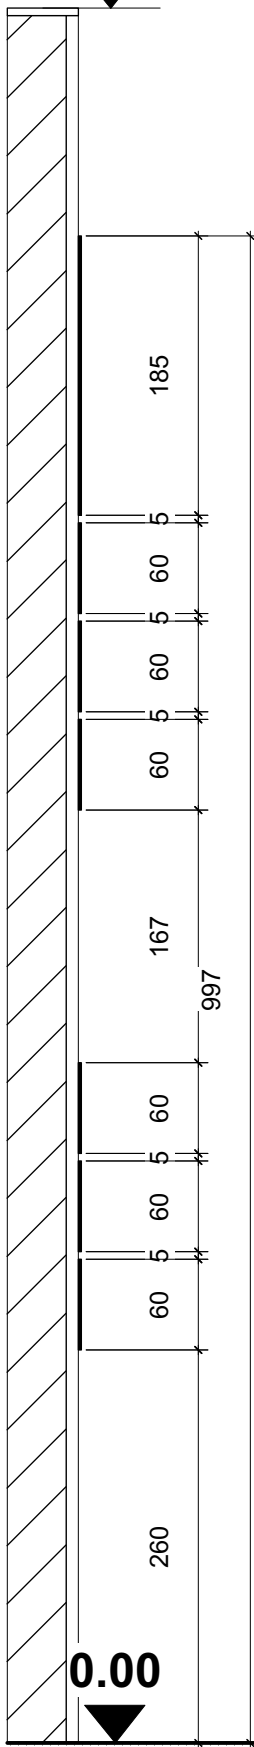

LOGO DELHAIZE OP PLAAT GEDRUKT  
afmetingen: 2,00x1,85m  
oppervlakte: 3,70m<sup>2</sup>

TEKST 'PROXY' OP PLAAT GEDRUKT  
afmetingen: 2,00x0,60m  
oppervlakte: 1,20m<sup>2</sup>

TEKST 'open zondagvoormiddag' OP PLAAT GEDRUKT  
afmetingen: 2,00x0,60m  
oppervlakte: 1,20m<sup>2</sup>

LOGO 'P' + pijl OP PLAAT GEDRUKT  
afmetingen: 2,00x1,06m  
oppervlakte: 1,20m<sup>2</sup>

LOGO 'IHLAS HOME' OP PLAAT GEDRUKT  
afmetingen: 2,00x1,06m  
oppervlakte: 1,20m<sup>2</sup>

TEKST 'open zondag' OP PLAAT GEDRUKT  
afmetingen: 2,00x0,60m  
oppervlakte: 1,20m<sup>2</sup>

LOGO 'P' + pijl OP PLAAT GEDRUKT  
afmetingen: 2,00x1,06m  
oppervlakte: 1,20m<sup>2</sup>

**ZIJAANZICHT PUBLICITEIT 1 GEVELPANELEN**  
VERGUNDE TOESTAND 1/50

**Referentiepeil**  
0 TAW  
- 8.20 tov vloerpas



**TECRO & KREA**  
ARCHITECTEN

Blarenberglaan 4/001 - 2800 Mechelen  
BTW/TVA 430 564 885  
Tel. 015-29 11 33 - Fax 015-20 09 05

DOSSIERNUMMER  
**23.4671**  
**BOUWAANVRAAG**

**OMGEVINGSVERGUNNING**  
2024092883

**BOUWHEER**  
Galver nv  
Korte Zoutstraat 45  
9300 Aalst

**BOUWPLAATS**  
Brugsesteenweg 265  
9030 - Mariakerke - Gent

**KADASTER:**  
afdeling: 16  
sectie: K  
n°: 859/K10

**PROJECT**  
Gevelwijziging: nieuw bekleding  
wachtgevel (zijgevel huisnr 267) en  
publiciteitaanvraag

**VOORWERP**  
BA\_publiciteit1\_G\_V\_03\_zijaanzicht paneel

**VT\_Publiciteit 1\_zijaanzicht**

**Architect:**  
S. MERTENS architect-bestuurder  
A. CROON Bestuurder

**Formaat:** ISO A3  
**Schaal:** 1/50  
**Datum:** 01/07/2024

**Project manager:** tb  
**Getekend door:** kdn

