



DOSSIERNUMMER
23.4671
BOUWAANVRAAG

OMGEVINGSVERGUNNING
2024092883

BOUWHEER
Galver nv
Korte Zoutstraat 45
9300 Aalst

BOUWPLAATS
Brugsesteenweg 265
9030 - Mariakerke - Gent

KADASTER:
afdeling: 16
sectie: K
n°: 859/K10

PROJECT
Gevelwijziging: nieuw bekleding
wachtgevel (zijgevel huisnr 267) en
publiciteitsaanvraag

VOORWERP
BA_publiciteit1_G_N_02_vooraanzicht
paneel


NT_Publiciteit 1_vooraanzicht

Architect:
S. MERTENS architect-bestuurder
A. CROON Bestuurder

Formaat: ISO A2
Schaal: 1/50
Datum: 01/07/2024

Project manager: tb
Getekend door: kdn

VOORAANZICHT PUBLICITEIT 1 GEVELPANELEN
NIEUWE TOESTAND 1/50

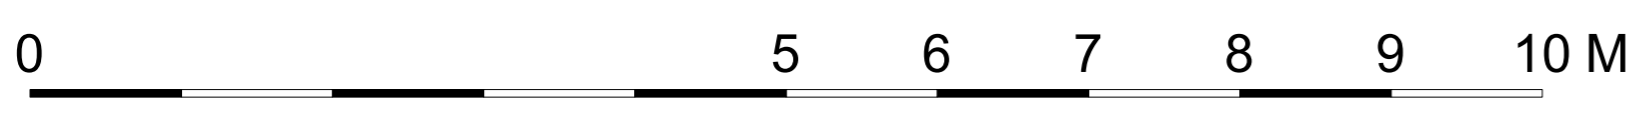

Referentiepeil
0 TAW
- 8.20 tov vloerpas