


Blarenberglaan 4/001 - 2800 Mechelen  
BTW/TVA 430 564 885  
Tel. 015-29 11 33 - Fax 015-20 09 05



Referentiepeil  
0 TAW  
- 8.20 tov vloerpas

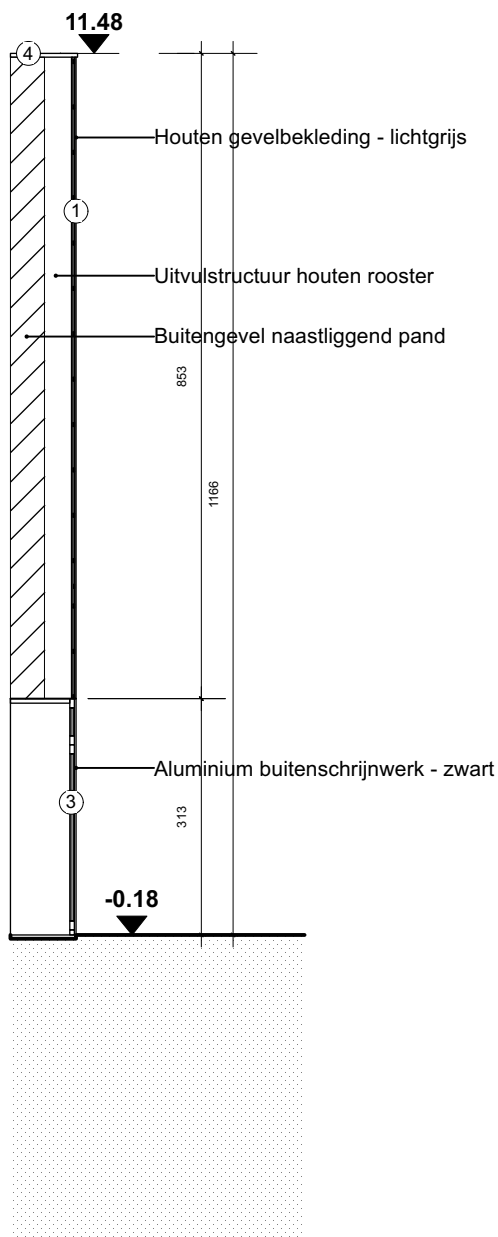

0 5 6 7 8 9 10 M

DOSSIERNUMMER  
**23.4671**  
BOUWAANVRAAG

OMGEVINGSVERGUNNING

2024092883

BOUWHEER

Galver nv  
Korte Zoutstraat 45  
9300 Aalst

BOUWPLAATS

Brugsesteenweg 265  
9030 - Mariakerke - Gent

KADASTER:

afdeling: 16  
sectie: K  
n°: 859/K10

PROJECT

Gevelwijziging: nieuw bekleding  
wachtgevel (zijgevel huisnr 267) en  
publiciteitsaanvraag

VOORWERP

BA\_Gevel\_S\_N\_1

NT\_snede AA

Architect:

S. MERTENS  
architect-bestuurder

A. CROON  
Bestuurder

Formaat:  
ISO A4

Project manager:  
tb

Schaal:  
1/100

Getekend door:  
kdn

Datum:  
01/07/2024