

Maakt geen deel uit van de bouwaanvraag

- LEGENDE OPENBAAR DOMEIN**
- rijweg: asphalt
 - fietspad: asphalt
 - dallen: beton
 - klinkers
 - straat goot
- LEGENDE INPLANTING**
- Bestaande hoogtemaat te behouden
 - Perceelsgrens
 - Grensaanduiding tussen natuurgebied en woongebied
 - Terreinprofiel AA
 - Aanduiding detail
 - Aanduiding zone publiciteit
 - Aanduiding SNEDE

K868/e
1.628 m²

Maakt geen deel uit van de bouwaanvraag



Maakt geen deel uit van de bouwaanvraag

perceelsgrens

REFERENTIEPUNT

perceelsgrens

GRONDPLAN
NIEUWE TOESTAND 1/100

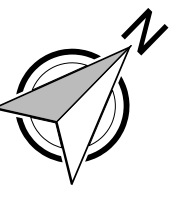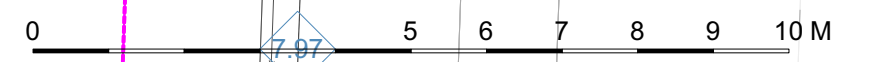

TECRO & KREA
ARCHITECTEN

Blarenberglaan 4/001 - 2800 Mechelen
BTWIVA 430 564 885
Tel. 015-29 11 33 - Fax 015-20 09 05

DOSSIERNUMMER
23.4671
BOUWAANVRAAG

OMGEVINGSVERGUNNING
2024092883

BOUWHEER
Galver nv
Korte Zoutstraat 45
9300 Aalst

BOUWPLAATS
Brugsesteenweg 265
9030 - Mariakerke - Gent

KADASTER:
afdeling: 16
sectie: K
n°: 659K10

PROJECT
Gevelwijziging: nieuw bekleding
wachtgevel (zijgevel huisnr 267) en
publiciteitsaanvraag

VOORWERP
BA_Gevel_P_N_1

NT_Grondplan

Architect:
S. MERTENS
architect-bestuurder

A. CROON
Bestuurder

Formaat: 100 / 40
Schaal: 1/100
Datum: 01/07/2024

Project manager:
sb
Getekend door:
vsn