


SNEDE AA
BESTAANDE TOESTAND 1/100

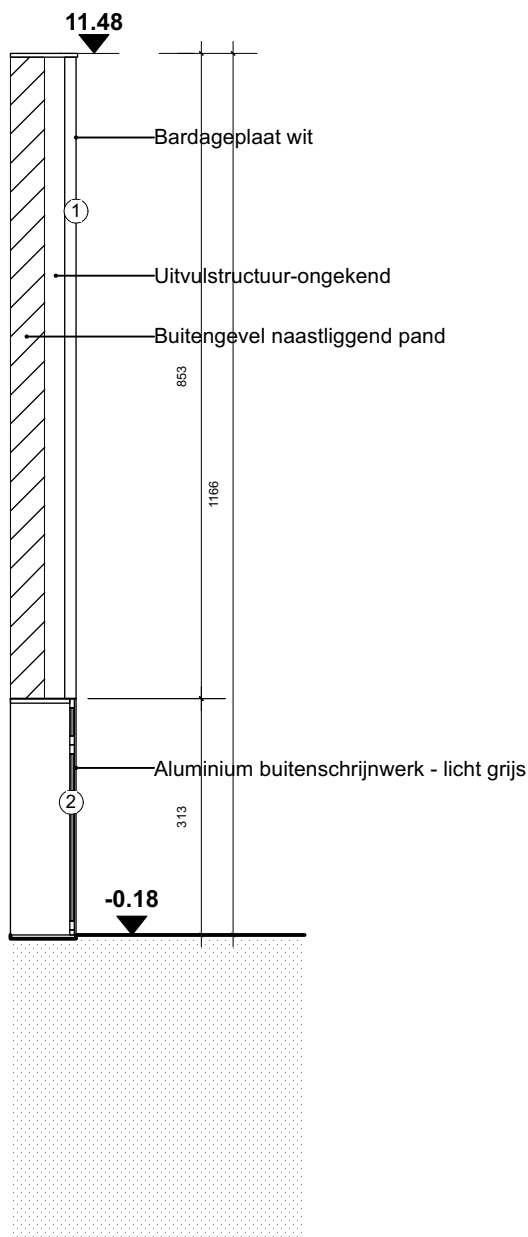

Referentiepeil
0 TAW
- 8.20 tov vloerpas



0 5 6 7 8 9 10 M

TECRO & KREA
ARCHITECTEN

Blarenberglaan 4/001 - 2800 Mechelen
BTW/TVA 430 564 885
Tel. 015-29 11 33 - Fax 015-20 09 05

DOSSIERNUMMER
23.4671
BOUWAANVRAAG

OMGEVINGSVERGUNNING

2024092883

BOUWHEER

Galver nv
Korte Zoutstraat 45
9300 Aalst

BOUWPLAATS

Brugsesteenweg 265
9030 - Mariakerke - Gent

KADASTER:

afdeling: 16
sectie: K
n°: 859/K10

PROJECT

**Gevelwijziging: nieuw bekleding
wachtgevel (zijgevel huisnr 267) en
publiciteitaanvraag**

VOORWERP

BA_Gevel_S_B_1

BT_snede AA

Architect:

S. MERTENS
architect-bestuurder

A. CROON
Bestuurder

Formaat:
ISO A4

Project manager:
tb

Schaal:
1/100

Getekend door:
kdn

Datum:
01/07/2024