



3D IMPRESSIE
NIEUWE TOESTAND



3D IMPRESSIE
NIEUWE TOESTAND

LEGENDE NIEUWE GEVELBEKLEDING

- ① houten gevelbekleding - lichtgrijs
- ② aluminium ribbenwand met latten - zwart
- ③ aluminium buiten schrijnwerk - zwart
- ④ aluminium dakrandprofiel - zwart
- ⑤ publiciteit - blokletters - wit

DOSSIERNUMMER

23.4671

BOUWAANVRAAG

OMGEVINGSVERGUNNING

2024092883

BOUWHEER

Galver nv
Korte Zoutstraat 45
9300 Aalst

BOUWPLAATS

Brugsesteenweg 265
9030 - Mariakerke - Gent

KADASTER:

afdeling: 16
sectie: K
n°: 859/K10

PROJECT
Gevelwijziging: nieuw bekleding
wachtgevel (zijgevel huisnr 267) en
publiciteitsaanvraag

VOORWERF

BA_Gevel_G_N_1

NT_zijgevel huisnummer 267

Architect:

S. MERTENS
architect-bestuurder

A. CROON
Bestuurder

Formaat:

80 / 29,7

Project manager:

tb

Schaal:


1/100

Getekend door:

kdn

Datum:

01/07/2024

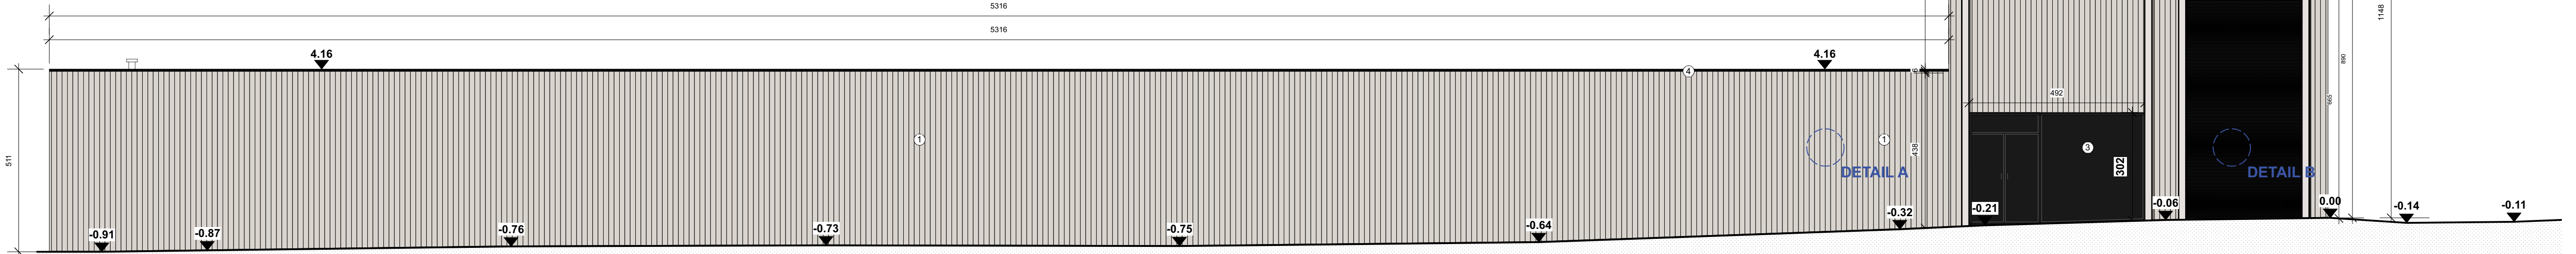

GEVELPLAN
NIEUWE TOESTAND 1/100



Referentiepeil
0 TAW
- 8.20 tov vloerpas

