


TERREINPROFIEL 1 - NIEUWE TOESTAND
 schaal 1/500

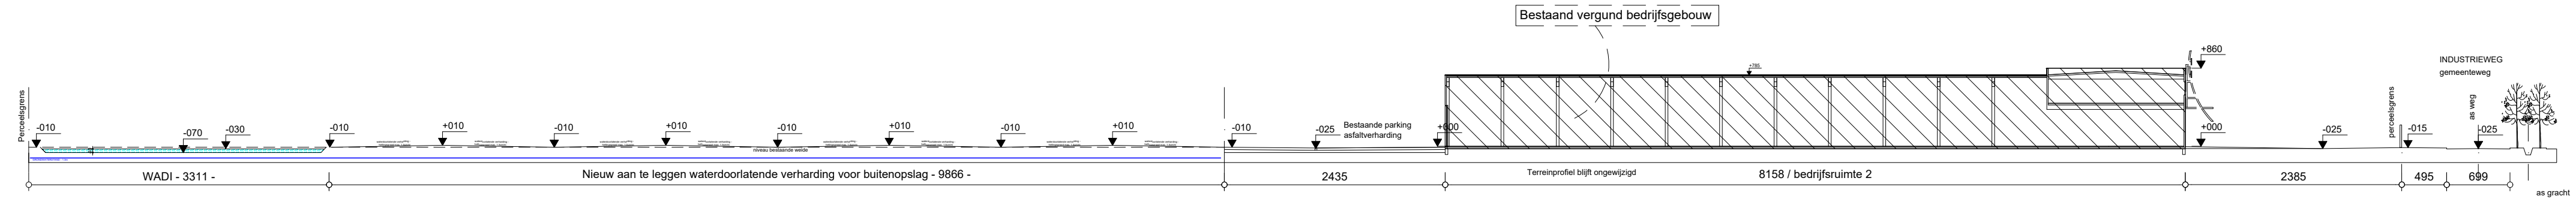

**ZIE BIJZONDERE
 VOORWAARDE(N)**