


Doorsnede AA' - nieuwe toestand  
 1 : 100

**ZIE BIJZONDERE  
 VOORWAARDE(N)**

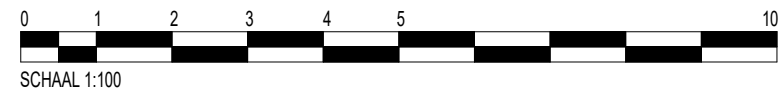

Planinhoud: Doorsnede AA' - nieuwe toestand  
 Functiewijziging van appartement naar kantooruimte

**BOUWHEER** Boels Verhuur NV  
 Brusselssteenweg 330  
 3090 Overijse

**BOUWPLAATS** Industrierweg 6, 9032 Wondelgem

Dossier nr. : 231117  
 Schaal : 1 : 100

Datum : 22/04/2024



Archi-O-tec BV.  
 Schouwingstraat 43 bus1  
 9032 Wondelgem  
 E-mail: info@archiotec.be  
 Telefoon: +32 9/227.80.39