


Gelijkvloers - bestaande toestand

1 : 100

IN-/UITGANG

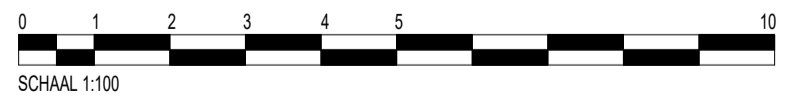

Planinhoud: Gelijkvloers - bestaande toestand
Functiewijziging van appartement naar kantoorruimte

BOUWHEER

Boels Verhuur NV
Brusselsesteenweg 330
3090 Overijse

BOUWPLAATS

Industrieweg 6, 9032 Wondelgem

Dossier nr. : 231117

Schaal : 1 : 100

Datum : 22/04/2024

ARCHITECT



Archi-O-tec BV.
Schouwingstraat 43 bus1
9032 Wondelgem
E-mail: info@archiotec.be
Telefoon: +32 9/227.80.39