


Voorgevel - bestaande toestand

1 : 100

De gevels blijven ongewijzigd en werden louter ter volledigheid van het dossier toegevoegd.

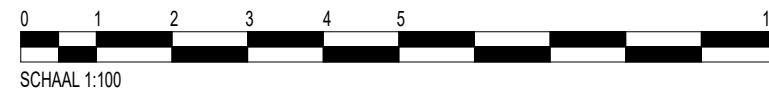

Planinhoud: Voorgevel - bestaande toestand
 Functiewijziging van appartement naar kantoorruimte

BOUWHEER

Boels Verhuur NV
 Brusselsesteenweg 330
 3090 Overijse

BOUWPLAATS

Industrieweg 6, 9032 Wondelgem

Dossier nr. : 231117

Schaal : 1 : 100

Datum : 22/04/2024

ARCHITECT



Archi-O-tec BV.
 Schouwingstraat 43 bus1
 9032 Wondelgem
 E-mail: info@archiotec.be
 Telefoon: +32 9/227.80.39