


TERREINPROFIEL 2 - NIEUWE TOESTAND  
 schaal 1/200

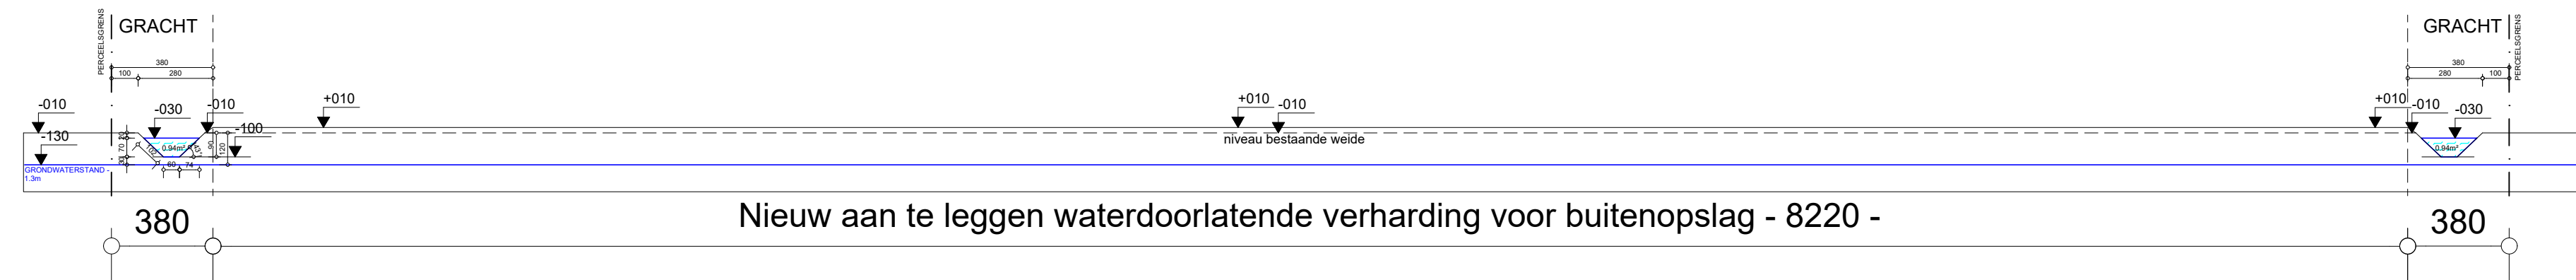

Nieuw aan te leggen waterdoorlatende verharding voor buitenopslag - 8220 -

**ZIE BIJZONDERE  
 VOORWAARDE(N)**