TERREINPROFIEL 2 - BESTAANDE TOESTAND
schaal 1/200

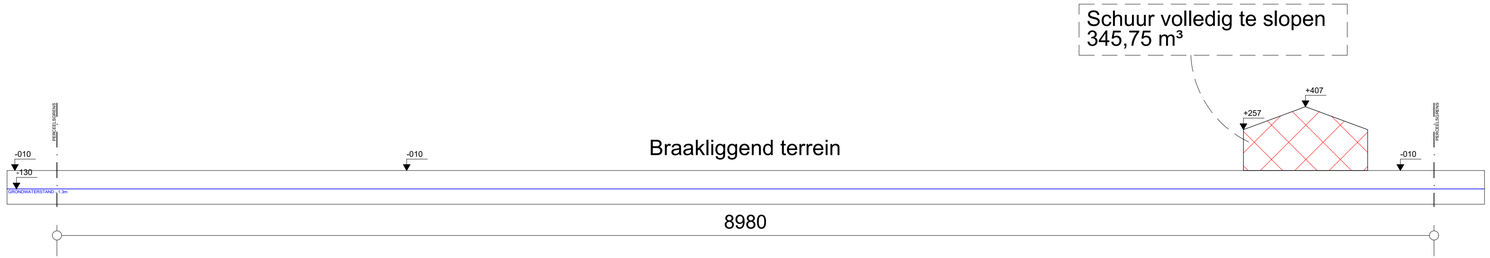

PROJECT : DETEMCO aanleg buitenopslag Ref.: 221010	BOUWPLAATS : Provincie Oost-Vlaanderen Industrieweg nr. 6 9032 Gent	KADASTRAAL : Afd. 30, Sectie C, nr. 518B&518A&518P FASE PROJECT: OMGEVINGSAANVRAAG	Archi-O-tec Bv Schouwingstraat 43 bus 1 9032 Wondelgem

Bureau architectuur: +32 9/227.80.39
Bureau technieken: +32 9/233.58.53
e-mail: info@architec.be